


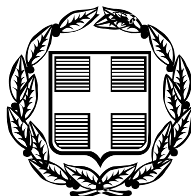

ΕΦΗΜΕΡΙΣ ΤΗΣ ΚΥΒΕΡΝΗΣΕΩΣ

ΤΗΣ ΕΛΛΗΝΙΚΗΣ ΔΗΜΟΚΡΑΤΙΑΣ

ΤΕΥΧΟΣ ΤΕΤΑΡΤΟ **Αρ. Φύλλου 1336**

7 Δεκεμβρίου 2005

ΠΕΡΙΕΧΟΜΕΝΑ

ΑΠΟΦΑΣΕΙΣ

ΑΠΟΦΑΣΕΙΣ

Αριθμ. 9254 (1)

Επικύρωση καθορισμού οριογραμμών χειμάρρων στις εντός οικισμού περιοχές Δ.Δ. Βαμβακοφύτου και Δ.Δ. Χαρωπού του Δήμου Σιδηροκάστρου Νομού Σερρών.

Ο ΓΕΝΙΚΟΣ ΓΡΑΜΜΑΤΕΑΣ ΠΕΡΙΦΕΡΕΙΑΣ ΚΕΝΤΡΙΚΗΣ ΜΑΚΕΔΟΝΙΑΣ

Έχοντας υπόψη:

1) Τις διατάξεις του άρθρου 5 του ν.3010/23.4.2002 «Εναρμόνιση του ν. 1650/1986 με τις οδηγίες 97/11 Ε.Ε. και 96/61 Ε.Ε., διαδικασία οριοθέτησης και ρυθμίσεις θεμάτων για τα υδατορέματα και άλλες διατάξεις» (Φ.Ε.Κ. 91Α/25.4.2002).

2) Τις διατάξεις του ν.2503/1997 «Διοίκηση, οργάνωση της Περιφέρειας, ρύθμιση θεμάτων για την τοπική αυτοδιοίκηση και άλλες διατάξεις» (Φ.Ε.Κ. 107Α/1997).

3) Τις διατάξεις του άρθρου 90 του «Κώδικα Νομοθεσίας για την Κυβέρνηση και τα Κυβερνητικά Όργανα», που κυρώθηκε με το άρθρο πρώτο του π.δ/τος 63/2005 (Α΄ 98).

4) Τις διατάξεις του άρθρου 10 του ν.3044/2002 (Φ.Ε.Κ. 197Α/27.8.2002) για την «Άσκηση αρμοδιοτήτων του Πολεοδομικού Σχεδιασμού».

5) Τις με αριθ.πρωτ. 2495/8.9.2005 και 2496/8.9.2005 αποφάσεις της Δ.Τ.Υ.Ν.Α. Σερρών για τον καθορισμό οριογραμμών των χειμάρρων.

6) Την με αριθμ. πρωτ. 10/1.9.2005 απόφαση Δημ.Συμβουλίου Δ.Σιδηροκάστρου Ν. Σερρών.

7) Την με αριθμ. πρωτ.5790/25.10.2005 απόφαση της Δ/νσης Δημοσίων Έργων, τμήμα Υδραυλικών Έργων, έγκρισης της υδρολογικής-υδραυλικής μελέτης των προς καθορισμό των οριογραμμών υδατοραμάτων, αποφασίζουμε:

Επικυρώνεται ο καθορισμός των οριογραμμών των χειμάρρων που διέρχονται από τις εντός οικισμού περιοχές των Δ.Δ. Βαμβακοφύτου και Χαρωπού του Δήμου Σιδηροκάστρου Σερρών, με τις συντεταγμένες των κορυφών των πολυγωνομετρικών των γραμμών, ως εξής:

Δ.Δ. Βαυβακοφύτου- ανάντη: ΟΑ1-ΟΑ2-.......-ΟΑ30 και κατάντη:ΟΔ1-ΟΔ2-...-ΟΔ30,

Δ.Δ. Χαρωπού- ανάντη: ΟΑ1-ΟΑ2-.....-ΟΑ65-ΟΑ66-..... ΟΑ94 και ΟΔ61-....-ΟΔ67 και κατάντη : ΟΔ1-.....-ΟΔ60 και ΟΔ67-ΟΔ68-....-ΟΔ78-ΟΔ79-.....-ΟΔ117 όπως αυτές σημειώνονται στο τοπογραφικό διάγραμμα κλίμακας 1:500. που συνοδεύει την απόφαση αυτή και αποτελεί αναπόσπαστο μέρος αυτής.

Η ισχύς της απόφασης αυτής αρχίζει από την δημοσίευση της στην Εφημερίδα της Κυβερνήσεως.

Η απόφαση αυτή να δημοσιευθεί στην Εφημερίδα της Κυβερνήσεως μαζί με το τοπογραφικό διάγραμμα και τον πίνακα συντεταγμένων των κορυφών του ρέματος που την συνοδεύουν.

Θεσσαλονίκη, 18 Νοεμβρίου 2005

Ο Γενικός Γραμματέας Περιφέρειας
ΓΕΩΡΓΙΟΣ ΤΣΙΟΤΡΑΣ

ΕΛΛΗΝΙΚΗ ΔΗΜΟΚΡΑΤΙΑ
ΝΟΜΟΣ ΣΕΡΡΩΝ
ΔΗΜΟΣ ΣΙΔΗΡΟΚΑΣΤΡΟΥ

ΜΕΛΕΤΗ ΑΝΤΙΠΛΗΜΜΥΡΙΚΩΝ ΕΡΓΩΝ
ΔΗΜΟΤΙΚΟΥ ΔΙΑΜΕΡΙΣΜΑΤΟΣ ΒΑΜΒΑΚΟΦΥΤΟΥ
ΔΗΜΟΥ ΣΙΔΗΡΟΚΑΣΤΡΟΥ

ΘΕΜΑ ΣΧΕΔΙΟΥ: ΟΡΙΖΟΝΤΙΟΓΡΑΦΙΑ ΧΕΙΜΑΡΡΟΥ Δ.Δ. ΒΑΜΒΑΚΟΦΥΤΟΥ

ΑΡ. ΣΧΕΔΙΟΥ: 1Α

ΚΛΙΜΑΚΑ 1:500

ΜΕΛΕΤΗΤΗΣ: ΒΑΣΙΛΕΙΟΣ ΜΑΛΙΩΚΑΣ ΚΑΙ ΣΥΝΕΡΓΑΤΕΣ Ε.Π.Ε.

ΕΓΚΡΙΘΗΚΕ

ΚΑΘΟΡΙΣΜΟΣ ΟΡΙΟΓΡΑΜΜΗΣ ΡΕΜΜΑΤΟΣ

ΙΟΥΝΙΟΣ 2005		ΗΜΕΡΟΜΗΝΙΑ	ΥΠΟΓΡΑΦΗ
ΓΙΑ ΤΗΝ ΥΠΗΡΕΣΙΑ	Ο ΕΠΙΒΛΕΠΩΝ ΤΗΣ ΜΕΛΕΤΗΣ		
	Ο ΠΡΟΪΣΤΑΜΕΝΟΣ		

ΥΠΟΜΝΗΜΑ

ΠΡΟΤΕΙΝΟΜΕΝΑ ΕΡΓΑ ΓΙΑ ΤΗ ΥΔΡΑΥΛΙΚΗ ΔΙΕΥΘΕΤΗΣΗ ΤΟΥ ΧΕΙΜΑΡΡΟΥ

ΒΑΘΕΙΑ ΓΡΑΜΜΗ ΥΔΑΤΟΡΕΜΑΤΟΣ

ΣΤΕΨΗ ΠΡΑΝΟΥΣ

ΠΟΔΙ ΠΡΑΝΟΥΣ

ΣΥΝΤΕΤΑΓΜΕΝΕΣ ΚΟΡΥΦΩΝ ΠΟΛΥΓΩΝΙΚΩΝ ΓΡΑΜΜΩΝ ΟΡΙΟΘΕΤΗΣΗΣ ΧΕΙΜΑΡΡΟΥ ΒΑΜΒΑΚΟΦΥΤΟΥ

Οριογραμμή Δεξιά			
Α/Α	X	Y	Z
ΟΔ1	-6245.66	-8571.65	47.75
ΟΔ2	-6241.35	-8550.87	48.05
ΟΔ3	-6222.63	-8527.36	50.19
ΟΔ4	-6203.36	-8503.13	50.62
ΟΔ5	-6186.55	-8482.62	51.78
ΟΔ6	-6179.84	-8476.20	52.08
ΟΔ7	-6171.47	-8473.27	52.14
ΟΔ8	-6152.05	-8470.35	52.66
ΟΔ9	-6140.40	-8467.33	53.12
ΟΔ10	-6130.31	-8462.24	53.28
ΟΔ11	-6121.25	-8455.13	53.37
ΟΔ12	-6113.65	-8446.04	53.69
ΟΔ13	-6101.10	-8428.04	54.87
ΟΔ14	-6088.56	-8410.05	55.06
ΟΔ15	-6081.26	-8405.06	55.08
ΟΔ16	-6080.43	-8393.15	56.65
ΟΔ17	-6078.57	-8386.55	56.74
ΟΔ18	-6054.74	-8372.18	56.98
ΟΔ19	-6039.19	-8361.24	57.43
ΟΔ20	-6018.11	-8339.14	61.52


Οριογραμμή Αριστερά			
Α/Α	X	Y	Z
ΟΑ1	-6257.93	-8556.58	48.94
ΟΑ2	-6251.22	-8543.03	49.17
ΟΑ3	-6230.60	-8516.47	49.98
ΟΑ4	-6215.31	-8497.65	50.76
ΟΑ5	-6190.43	-8474.20	52.04
ΟΑ6	-6191.48	-8469.05	52.19
ΟΑ7	-6186.18	-8465.30	52.24
ΟΑ8	-6180.09	-8462.52	52.58
ΟΑ9	-6173.33	-8460.81	52.65
ΟΑ10	-6153.97	-8457.69	52.92
ΟΑ11	-6145.09	-8455.59	53.05
ΟΑ12	-6136.08	-8451.57	53.27
ΟΑ13	-6153.92	-8445.93	53.62
ΟΑ14	-6124.05	-8438.93	53.89
ΟΑ15	-6109.39	-8417.90	54.88
ΟΑ16	-6094.73	-8396.88	55.25
ΟΑ17	-6094.73	-8396.88	55.62
ΟΑ18	-6088.55	-8383.48	57.62
ΟΑ18.1	-6086.07	-8385.32	57.52
ΟΑ19	-6082.64	-8379.32	59.78
ΟΑ20	-6063.99	-8368.45	59.98
ΟΑ21	-6061.08	-8361.11	55.78
ΟΑ22	-6033.51	-8333.21	57.99
ΟΑ23	-6039.10	-8328.06	58.50

-6250 -6200 -6150 -6100 -6050

-8100 -8150 -8200 -8250

1

ΕΘΝΙΚΟ ΤΥΠΟΓΡΑΦΕΙΟ
Για τεχνικούς λόγους το σχεδιάγραμμα έγινε σμίκρυνση κατά ποσοστό 31%

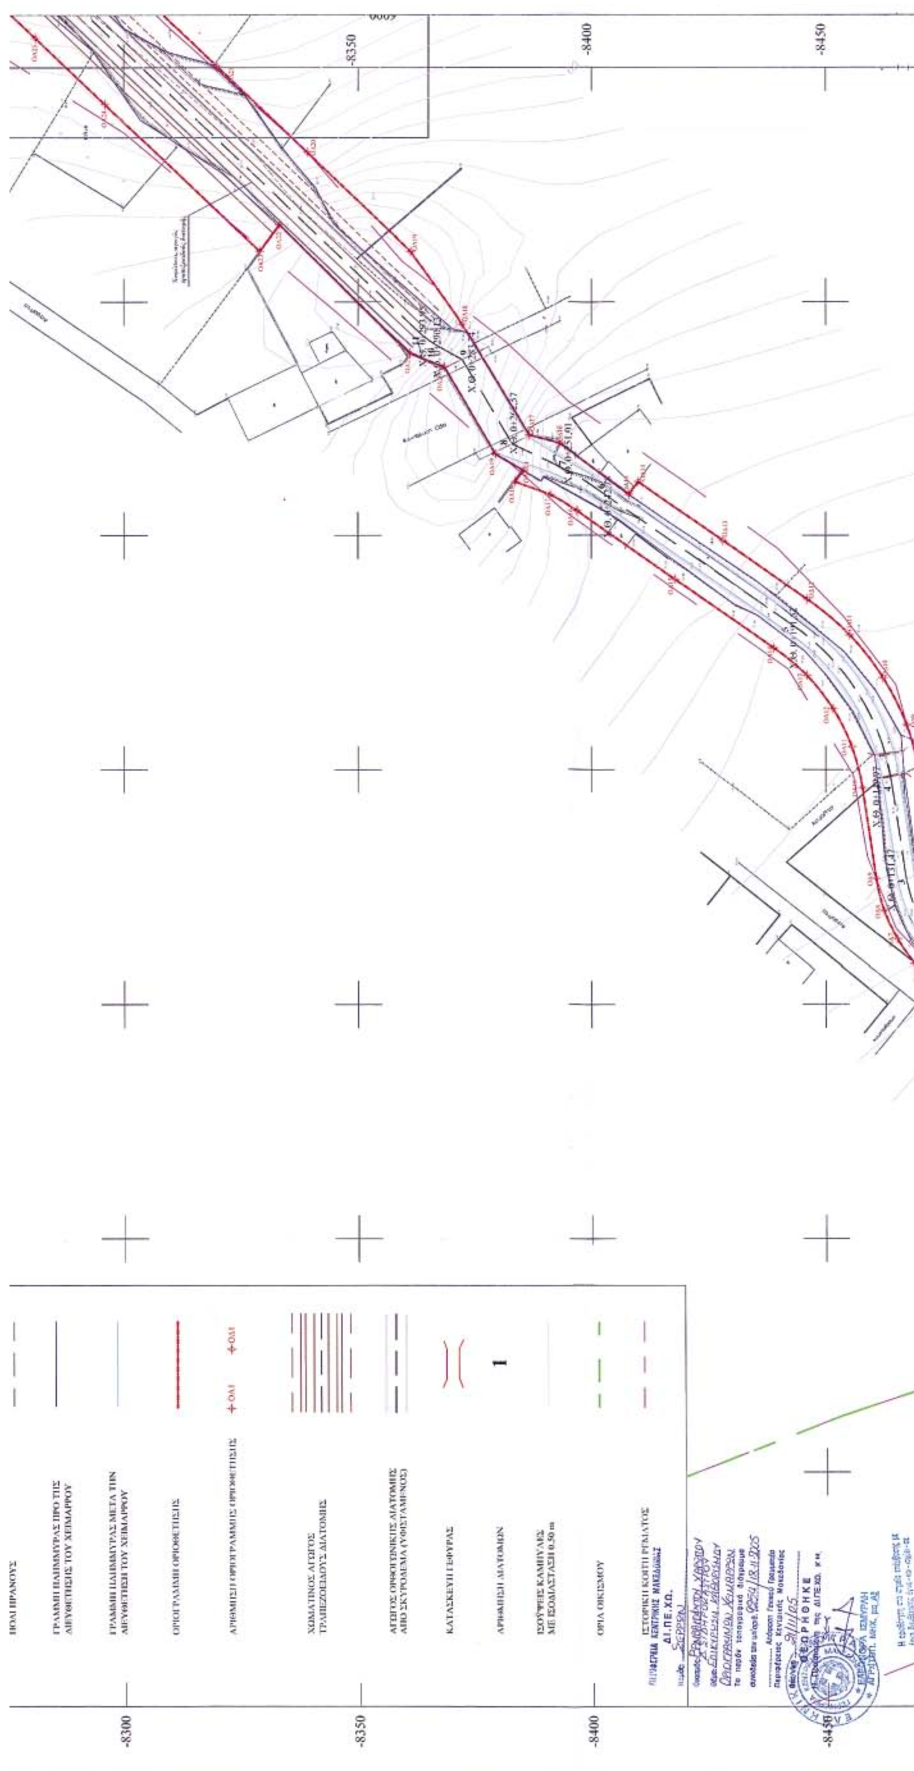


ΕΛΛΗΝΙΚΗ ΔΗΜΟΚΡΑΤΙΑ
ΝΟΜΟΣ ΣΕΡΡΩΝ
ΔΗΜΟΣ ΣΙΔΗΡΟΚΑΣΤΡΟΥ
ΜΕΛΕΤΗ ΑΝΤΙΠΛΗΜΜΥΡΙΚΩΝ ΕΡΓΩΝ
ΔΗΜΟΤΙΚΟΥ ΔΙΑΜΕΡΙΣΜΑΤΟΣ ΒΑΜΒΑΚΟΦΥΤΟΥ
ΔΗΜΟΥ ΣΙΔΗΡΟΚΑΣΤΡΟΥ
ΘΕΜΑ ΣΧΕΔΙΟΥ
ΟΡΙΖΟΝΤΙΟΓΡΑΦΙΑ
ΧΕΙΜΑΡΡΟΥ
Δ.Δ. ΒΑΜΒΑΚΟΦΥΤΟΥ
ΑΡ. ΣΧΕΔΙΟΥ
1Β
ΚΛΙΜΑΚΑ
1:500
ΒΑΣΙΛΕΙΟΣ ΜΑΛΙΩΚΑΣ ΚΑΙ ΣΥΝΕΡΓΑΤΕΣ Ε.Π.Ε.
ΙΟΥΝΙΟΣ 2005
ΗΜΕΡΟΜΗΝΙΑ
ΥΠΟΓΡΑΦΗ
ΓΙΑ ΤΗΝ ΥΠΗΡΕΣΙΑ
Ο ΕΠΙΒΛΕΠΩΝ ΤΗΣ ΜΕΛΕΤΗΣ
Ο ΠΡΟΪΣΤΑΜΕΝΟΣ
ΥΠΟΜΝΗΜΑ
ΠΡΟΤΕΙΝΟΜΕΝΑ ΕΡΓΑ ΓΙΑ ΤΗ ΥΔΡΑΥΛΙΚΗ ΔΙΕΥΘΕΤΗΣΗ ΤΟΥ ΧΕΙΜΑΡΡΟΥ
ΣΥΝΤΕΤΑΓΜΕΝΕΣ ΚΟΡΥΦΩΝ ΠΟΛΥΓΩΝΙΚΩΝ ΓΡΑΜΜΩΝ ΟΡΙΟΘΕΤΗΣΗΣ ΧΕΙΜΑΡΡΟΥ ΒΑΜΒΑΚΟΦΥΤΟΥ
Οριογραμμή Δεξιά
Οριογραμμή Αριστερά
-7850
-7900
-7950
-5650
-5700
-5750
-5800
-5850

-8000

-8050

-8100

-8150

ΓΡΑΜΜΗ ΠΛΗΜΜΥΡΑΣ ΜΕΤΑ ΤΗΝ ΔΙΕΥΘΕΤΗΣΗ ΤΟΥ ΧΕΙΜΑΡΡΟΥ

ΟΡΙΟΓΡΑΜΜΗ ΟΡΙΟΘΕΤΗΣΗΣ

ΑΡΙΘΜΗΣΗ ΟΡΙΟΓΡΑΜΜΗΣ ΟΡΙΟΘΕΤΗΣΗΣ — ΟΑ1 ΟΔ1

ΧΩΜΑΤΙΝΟΣ ΑΓΩΓΟΣ ΤΡΑΠΕΖΟΕΙΔΟΥΣ ΔΙΑΤΟΜΗΣ

ΚΑΤΑΣΚΕΥΗ ΓΕΦΥΡΑΣ

ΑΡΙΘΜΗΣΗ ΔΙΑΤΟΜΩΝ — 1

ΙΣΟΫΨΕΙΣ ΚΑΜΠΥΛΕΣ ΜΕ ΙΣΟΔΙΑΣΤΑΣΗ 0,50 m


ΟΡΙΑ ΟΙΚΙΣΜΟΥ

ΙΣΤΟΡΙΚΗ ΚΟΙΤΗ ΡΕΜΑΤΟΣ

-8100

-8150

ΔΙΑΜΑΝΤΙΔΗΣ ΑΝΘΙΜΟΣ
ΤΟΠ. ΜΗΧΑΝΙΚΟΣ Τ.Ε.

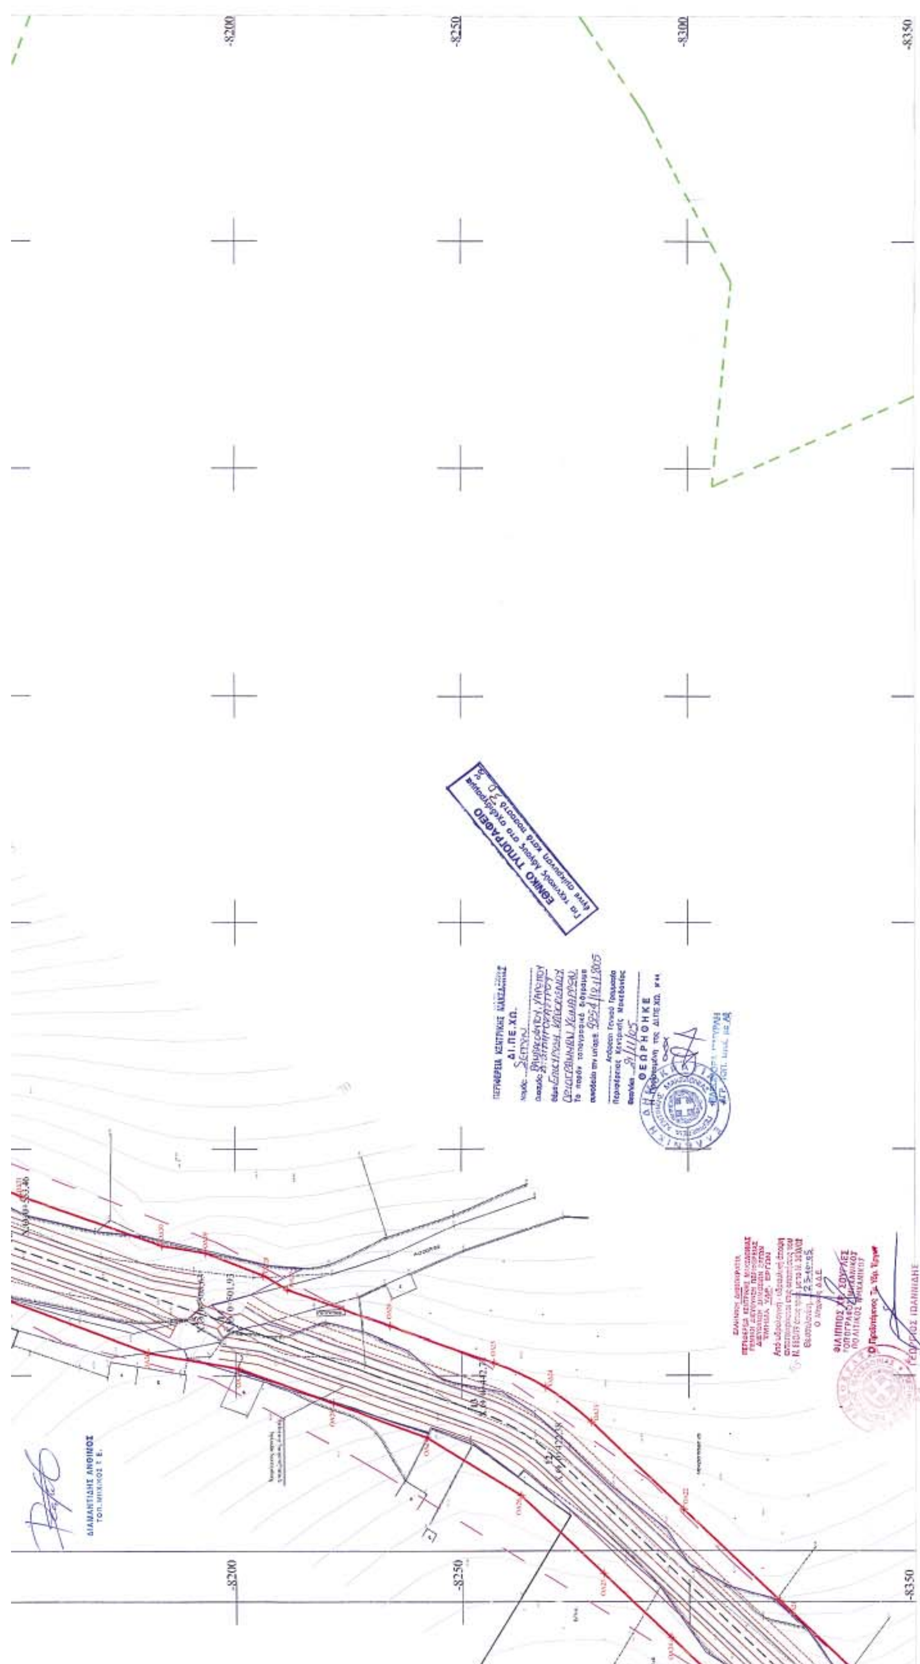
-8200
-8250
-8300
-8350
ΕΘΝΙΚΟ ΤΥΠΟΓΡΑΦΕΙΟ
ΘΕΩΡΗΘΗΚΕ
ΔΙΑΜΑΝΤΙΔΗΣ ΑΝΘΙΜΟΣ
ΤΟΠ. ΜΗΧΑΝΙΚΟΣ Τ.Ε.

ΥΠΟΜΝΗΜΑ

ΠΡΟΤΕΙΝΟΜΕΝΑ ΕΡΓΑ ΓΙΑ ΤΗ ΥΔΡΑΥΛΙΚΗ ΔΙΕΥΘΕΤΗΣΗ ΤΟΥ ΧΕΙΜΑΡΡΟΥ



1 2

ΣΥΝΤΕΤΑΓΜΕΝΕΣ ΚΟΡΥΦΩΝ ΠΟΛΥΓΩΝΙΚΩΝ ΓΡΑΜΜΩΝ ΟΡΙΟΘΕΤΗΣΗΣ ΧΕΙΜΑΡΡΟΥ ΧΑΡΩΠΟΥ

Σημείο	X	Y	Z
ΟΑ1	-9087.37	868.26	67.23
ΟΑ2	-9064.58	873.92	67.19
ΟΑ3	-9022.31	882.53	68.42
ΟΑ4	-9007.08	884.57	68.79
ΟΑ5	-8996.62	884.75	69.21
ΟΑ6	-8974.05	884.09	69.76
ΟΑ7	-8961.45	884.68	70.11
ΟΑ8	-8941.19	887.11	70.43
ΟΑ9	-8928.48	887.89	70.64
ΟΑ10	-8912.49	887.13	71.47
ΟΑ11	-8906.50	886.67	71.23
ΟΑ12	-8873.46	884.82	72.41
ΟΑ13	-8848.42	878.75	73.29
ΟΑ13.1	-8820.15	866.28	75.15
ΟΑ14	-8779.59	848.34	76.37
ΟΑ15	-8739.80	830.76	78.08
ΟΑ16	-8720.70	824.05	78.87
ΟΑ17	-8709.37	824.25	79.63
ΟΑ17.1	-8687.41	827.88	80.49
ΟΑ18	-8661.18	831.86	80.17
ΟΑ19	-8653.08	831.53	80.76
ΟΑ20	-8600.54	821.34	83.22
ΟΑ21	-8531.88	808.15	85.43
ΟΑ22	-8520.08	803.13	85.71
ΟΑ23	-8510.22	800.31	85.75
ΟΑ24	-8500.25	806.52	87.13
ΟΑ25	-8494.11	810.41	88.17
ΟΑ26	-8485.05	812.68	88.83
ΟΑ27	-8483.95	809.28	88.12
ΟΑ28	-8458.41	814.44	89.34
ΟΑ29	-8453.25	815.60	89.63
ΟΑ30	-8437.56	820.37	90.25
ΟΑ31	-8423.37	827.27	90.45
ΟΑ32	-8421.45	827.37	91.01

Σημείο	X	Y	Z
ΟΑ33	-8417.43	831.11	90.91
ΟΑ34	-8417.21	832.85	91.14
ΟΑ35	-8408.93	840.90	91.37
ΟΑ36	-8394.25	849.58	92.27
ΟΑ37	-8396.35	853.04	92.29
ΟΑ38	-8383.12	860.98	93.47
ΟΑ39	-8373.95	875.68	93.56
ΟΑ40	-8359.67	878.12	94.37
ΟΑ41	-8334.04	903.35	96.31
ΟΑ42	-8325.14	906.67	96.50
ΟΑ43	-8318.88	932.23	97.21
ΟΑ44	-8313.74	951.52	96.33
ΟΑ45	-8311.49	956.03	96.41
ΟΑ46	-8305.75	959.47	96.49
ΟΑ47	-8290.10	954.00	98.01
ΟΑ48	-8289.76	954.99	98.83
ΟΑ49	-8277.51	960.79	99.37
ΟΑ50	-8256.19	945.79	100.24
ΟΑ51	-8250.98	953.75	100.57
ΟΑ52	-8237.59	942.91	101.60
ΟΑ53	-8219.61	945.62	101.54
ΟΑ54	-8211.92	947.33	101.54
ΟΑ55	-8204.44	949.86	101.78
ΟΑ56	-8197.10	952.78	102.53
ΟΑ57	-8182.56	961.75	103.12
ΟΑ58	-8167.24	980.92	104.14
ΟΑ59	-8160.06	986.23	104.21
ΟΑ60	-8143.32	1028.65	104.61
ΟΑ61	-8068.13	1138.66	111.59
ΟΑ61.1	-8115.98	1068.80	107.12
ΟΑ61.2	-8091.76	1104.52	109.22
ΟΑ62	-8054.00	1154.69	112.72
ΟΑ63	-8036.11	1168.18	114.04
ΟΑ64	-8028.32	1172.00	114.49
ΟΑ65	-8006.28	1182.78	115.37


Σημείο	X	Y	Z
ΟΔ1	-9083.41	847.01	68.04
ΟΔ2	-9017.78	860.48	68.82
ΟΔ3	-9010.43	861.67	69.04
ΟΔ4	-8997.29	862.26	69.72
ΟΔ5	-8975.32	861.60	70.36
ΟΔ6	-8958.78	862.34	70.43
ΟΔ7	-8938.52	864.76	70.77
ΟΔ8	-8920.33	865.06	70.97
ΟΔ9	-8875.56	862.42	72.71
ΟΔ10	-8856.97	857.93	73.17
ΟΔ10.1	-8824.96	843.79	73.37
ΟΔ10.2	-8778.92	823.56	76.98
ΟΔ11	-8734.32	804.03	79.13
ΟΔ12	-8715.67	801.06	79.44
ΟΔ13	-8701.42	802.88	80.34
ΟΔ14	-8679.98	806.32	80.41
ΟΔ15	-8659.01	809.39	81.47
ΟΔ16	-8635.30	808.34	81.73
ΟΔ17	-8623.90	804.93	82.15
ΟΔ18	-8582.70	791.87	84.26
ΟΔ19	-8535.14	788.90	85.94
ΟΔ20	-8523.71	786.96	86.13
ΟΔ21	-8509.09	786.61	86.69
ΟΔ22	-8501.93	788.96	87.22
ΟΔ23	-8493.65	792.18	87.43
ΟΔ24	-8488.02	797.19	87.37
ΟΔ25	-8465.32	802.21	88.89
ΟΔ26	-8462.90	804.60	89.08
ΟΔ27	-8443.65	809.27	89.94
ΟΔ28	-8437.58	807.42	90.12
ΟΔ29	-8434.79	807.60	90.17
ΟΔ30	-8415.61	816.28	91.18
ΟΔ31	-8407.39	824.01	91.34
ΟΔ32	-8397.24	832.56	92.52
ΟΔ33	-8375.41	845.76	93.32
ΟΔ34	-8368.48	855.64	91.07
ΟΔ35	-8353.73	855.59	92.67
ΟΔ36	-8349.16	865.97	94.03
ΟΔ37	-8323.20	892.06	96.31
ΟΔ38	-8322.14	896.23	97.50


Σημείο	X	Y	Z
ΟΔ39	-8318.25	901.43	96.61
ΟΔ40	-8315.42	902.67	96.87
ΟΔ41	-8305.05	934.32	97.63
ΟΔ42	-8302.06	937.93	97.41
ΟΔ43	-8300.21	944.83	97.77
ΟΔ44	-8288.13	940.56	98.85
ΟΔ45	-8289.24	935.42	98.93
ΟΔ46	-8273.42	929.70	99.61
ΟΔ47	-8256.14	926.05	100.22
ΟΔ48	-8247.75	925.99	100.51
ΟΔ49	-8234.23	926.50	100.59
ΟΔ50	-8237.50	935.89	100.43
ΟΔ51	-8232.57	938.17	100.86
ΟΔ52	-8207.42	940.52	101.75
ΟΔ53	-8173.25	937.00	102.62
ΟΔ54	-8171.90	935.42	103.06
ΟΔ55	-8161.55	933.94	103.59
ΟΔ56	-8147.76	932.39	103.62
ΟΔ57	-8148.19	928.68	102.91
ΟΔ58	-8099.96	923.19	103.71
ΟΔ59	-8092.03	923.44	104.00
ΟΔ60	-8079.81	926.29	104.47
ΟΔ61	-8085.99	935.62	104.57
ΟΔ62	-8096.31	932.61	104.26
ΟΔ63	-8111.46	933.35	103.77
ΟΔ64	-8135.29	936.96	103.36
ΟΔ65	-8148.03	937.24	103.51
ΟΔ66	-8171.25	939.72	103.07
ΟΔ67	-8204.18	942.61	101.77
ΟΔ68	-8179.53	957.55	103.11
ΟΔ69	-8168.04	972.59	104.16
ΟΔ70	-8161.22	977.84	104.19
ΟΔ71	-8147.84	978.63	104.23
ΟΔ71.1	-8123.92	1013.84	104.47
ΟΔ72	-8107.73	1037.67	106.54
ΟΔ73	-8080.21	1077.71	108.65
ΟΔ74	-8069.44	1093.39	110.21
ΟΔ75	-8060.00	1107.14	110.63
ΟΔ76	-8045.22	1128.07	112.96
ΟΔ77	-8038.97	1135.14	113.47
ΟΔ78	-8031.80	1142.95	114.28

-9000


-8950

-8900

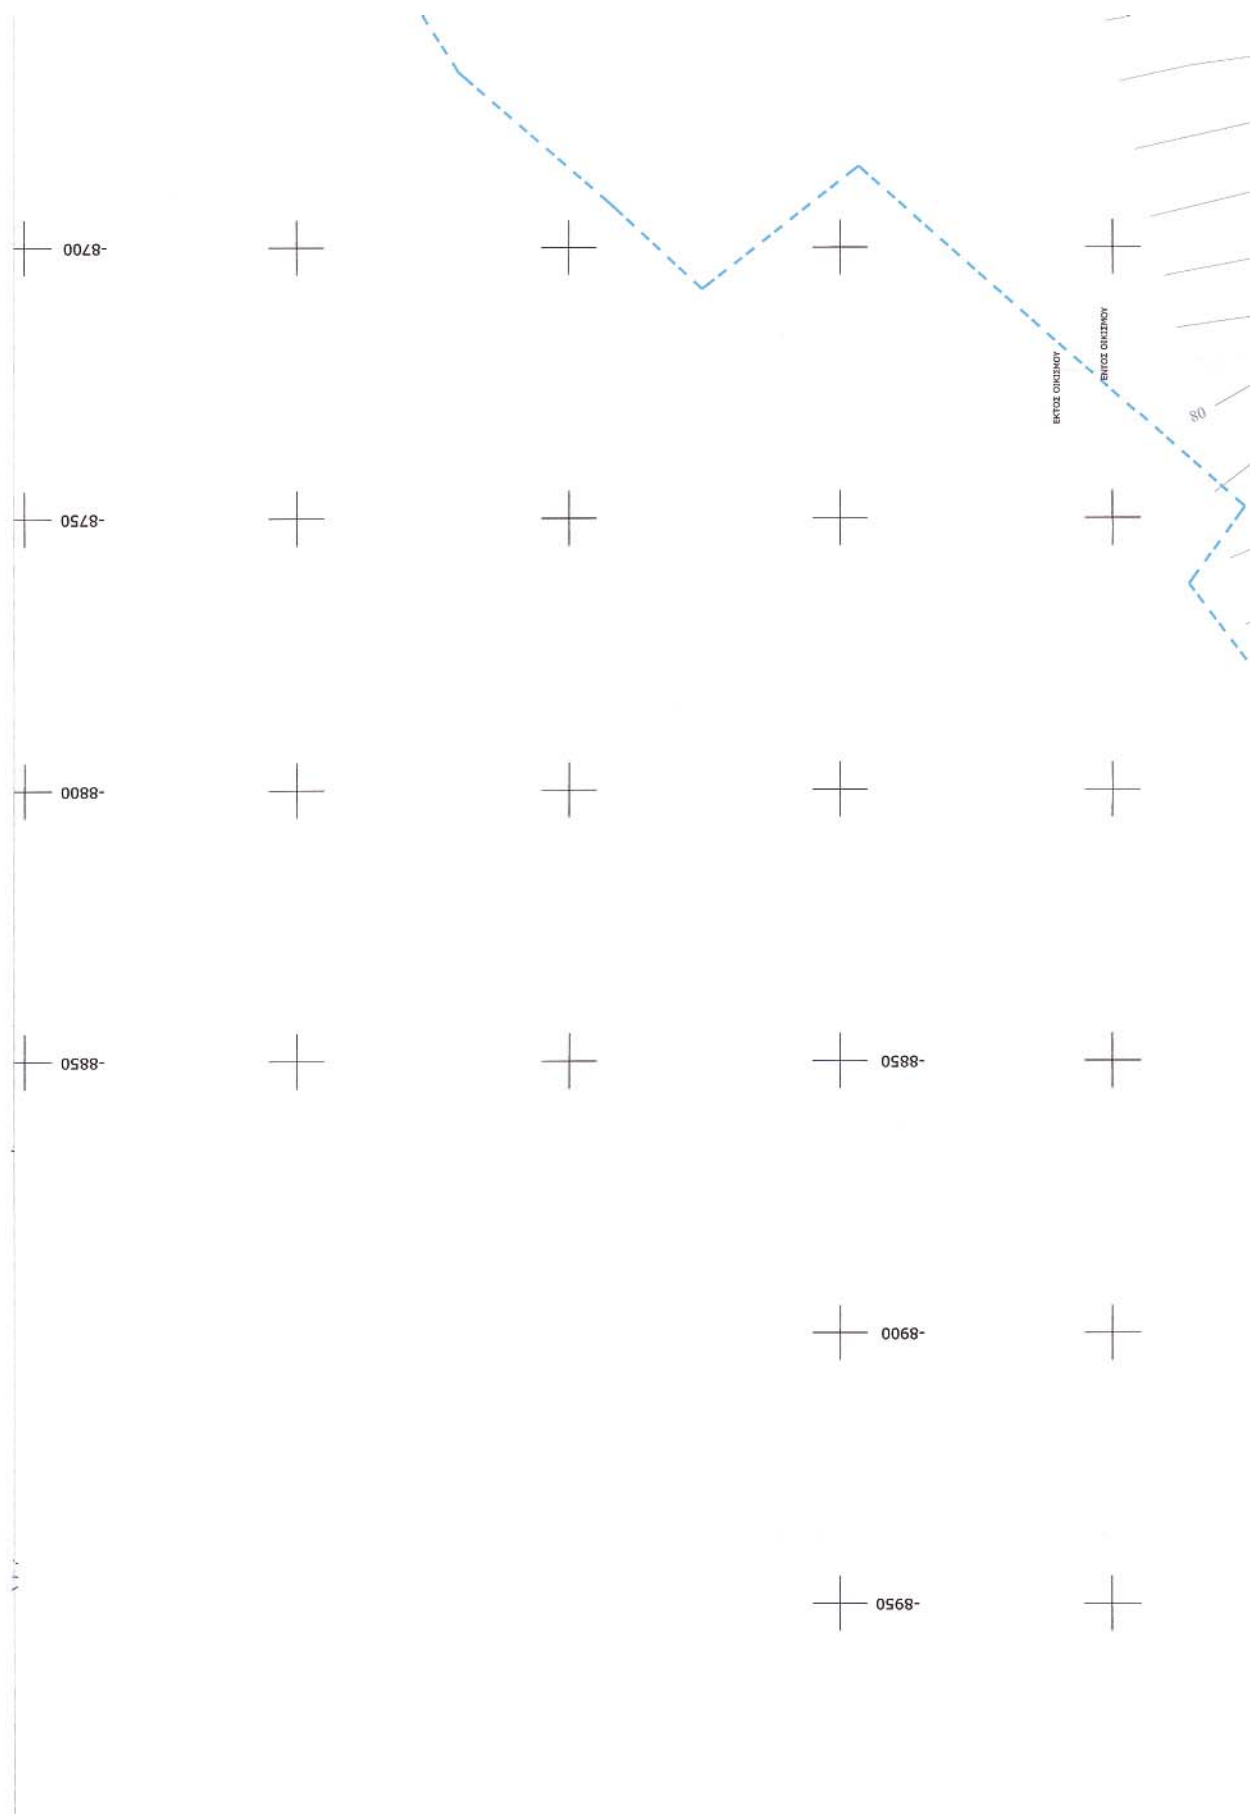
-8700
-8750
-8800
-8850
-8850
-8900
-8950
ΕΚΤΟΣ ΟΙΚΙΣΜΟΥ
ΕΝΤΟΣ ΟΙΚΙΣΜΟΥ
80

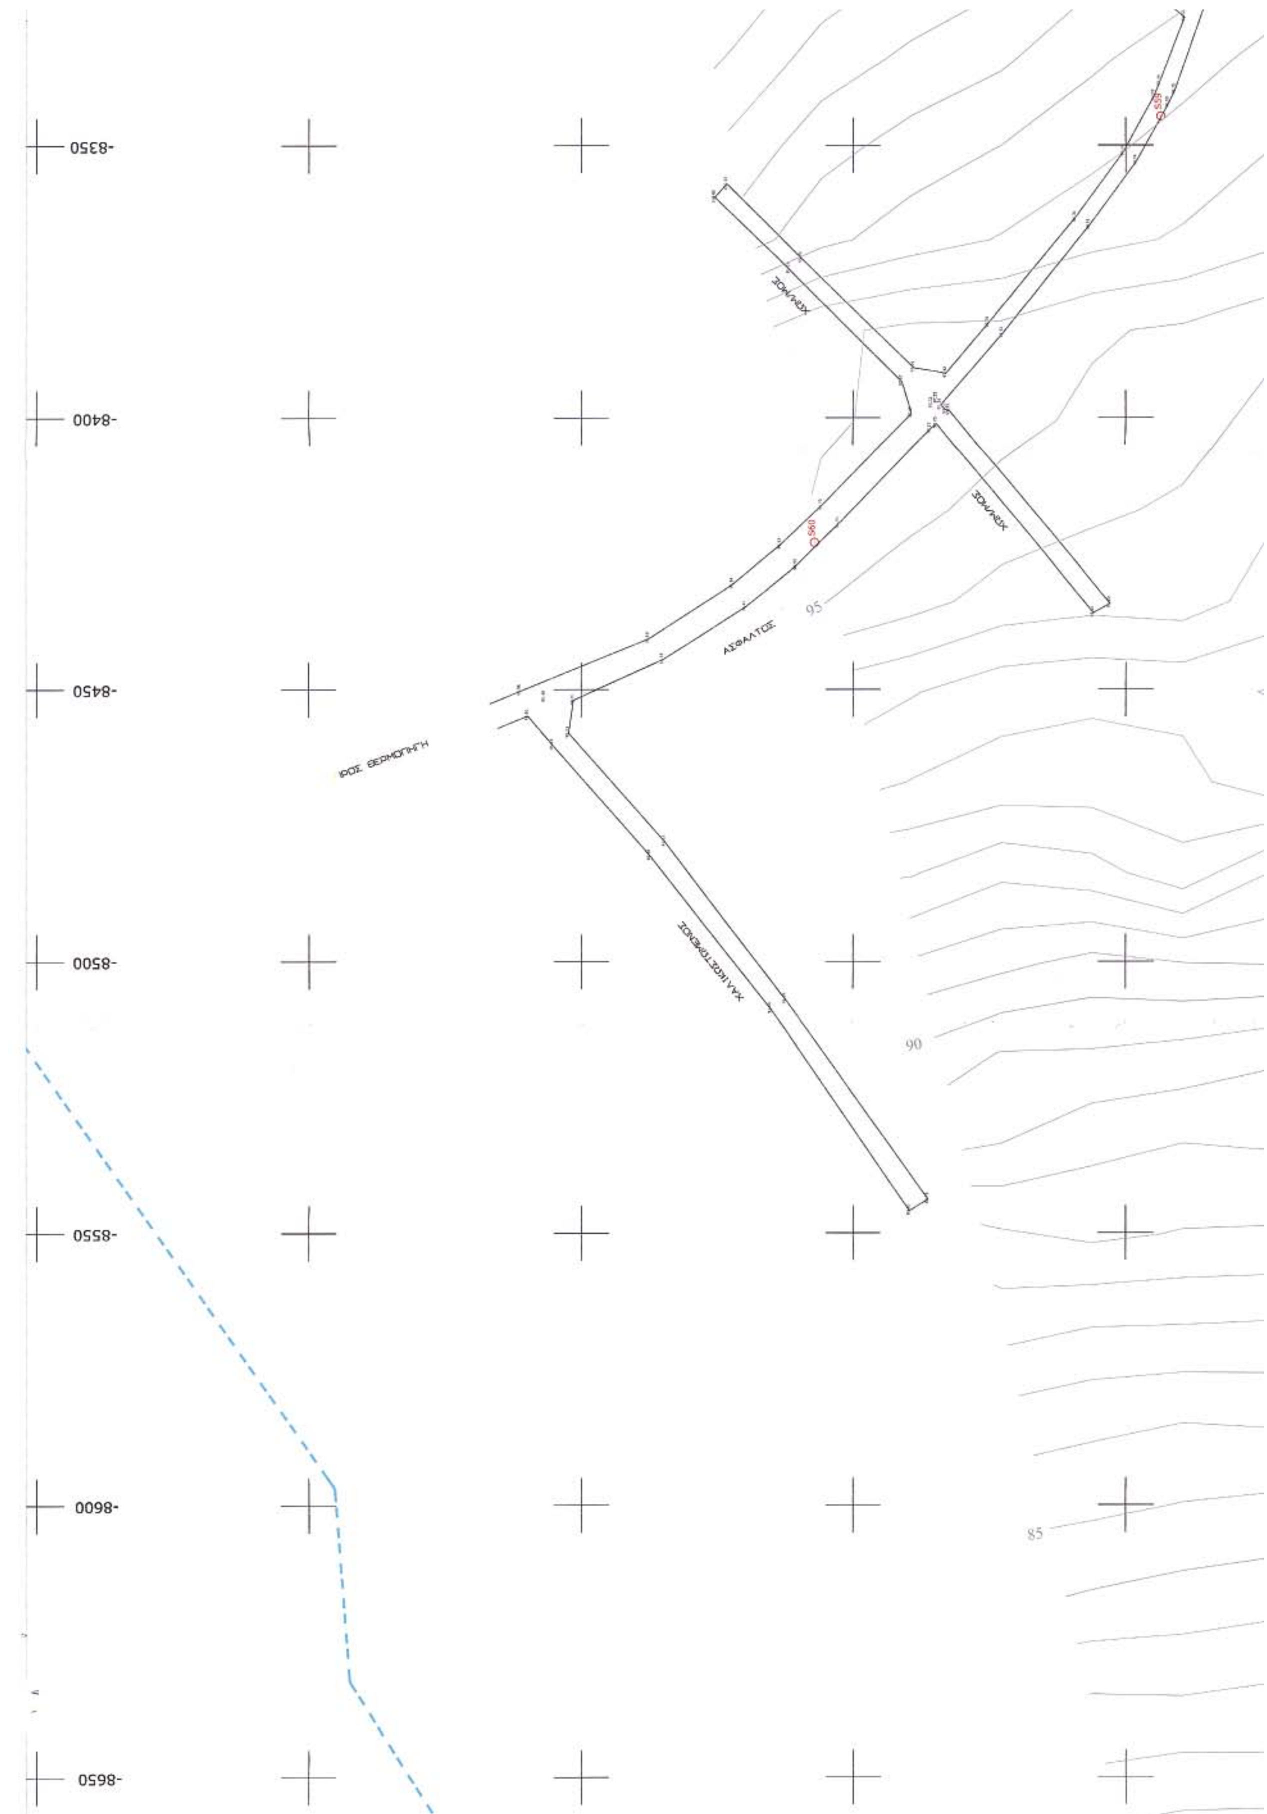

-8350
-8400
-8450
-8500
-8550
-8600
-8650
ΑΣΦΑΛΤΟΣ
95
90
85

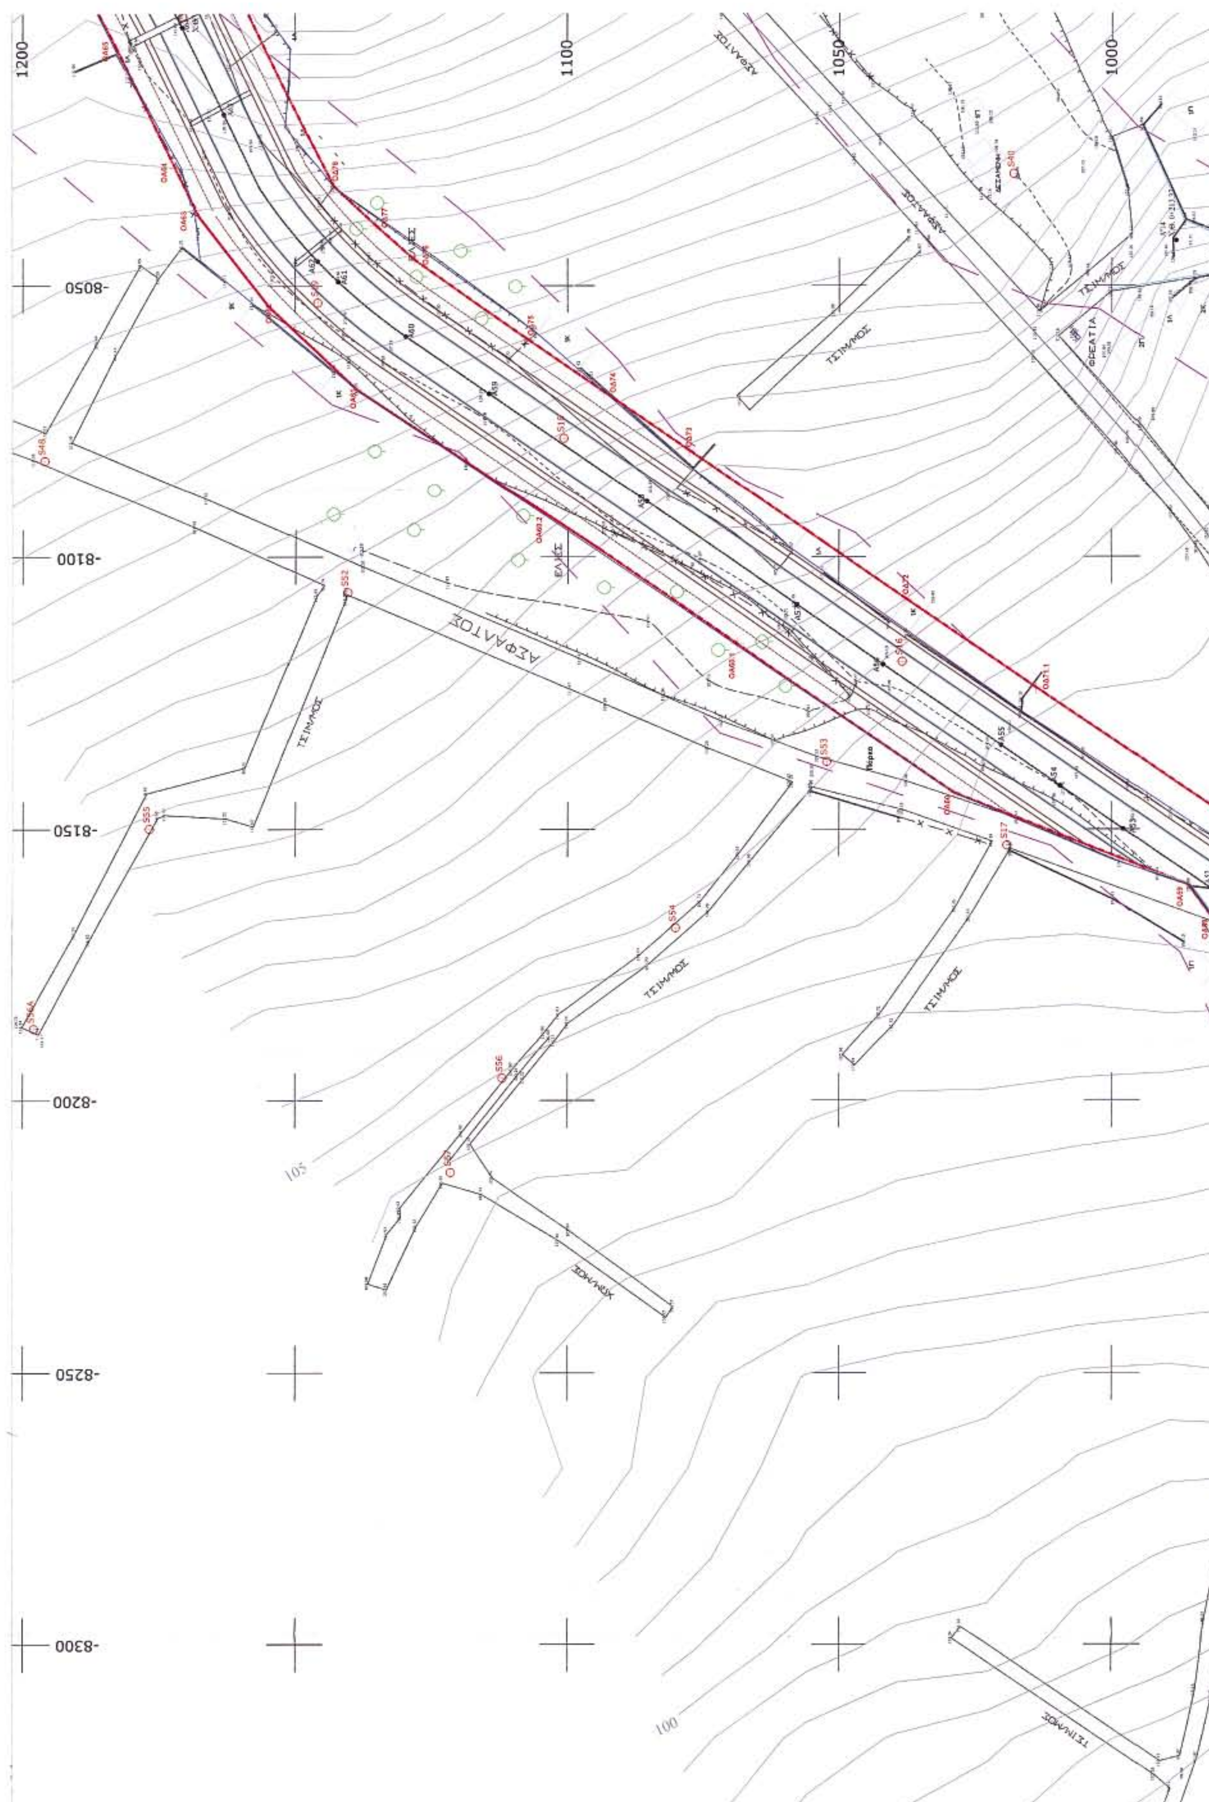
1200
1100
1050
1000
-8050
-8100
-8150
-8200
-8250
-8300
ΑΣΦΑΛΤΟΣ
105
100

ΟΡΙΟΓΡΑΜΜΗ ΟΡΙΟΘΕΤΗΣΗΣ

ΓΡΑΜΜΗ ΠΛΗΜΜΥΡΑΣ ΠΡΟ ΤΗΣ ΔΙΕΥΘΕΤΗΣΗΣ ΤΟΥ ΧΕΙΜΑΡΡΟΥ

ΓΡΑΜΜΗ ΠΛΗΜΜΥΡΑΣ ΜΕΤΑ ΤΗΝ ΔΙΕΥΘΕΤΗΣΗ ΤΟΥ ΧΕΙΜΑΡΡΟΥ

ΒΑΘΕΙΑ ΓΡΑΜΜΗ ΥΔΑΤΟΡΕΜΑΤΟΣ

ΕΚΤΟΣ ΟΙΚΙΣΜΟΥ

ΕΝΤΟΣ ΟΙΚΙΣΜΟΥ

ΕΘΝΙΚΗ ΟΔΟΣ

950

900

850

800


ΕΘΝΙΚΟ ΤΥΠΟΓΡΑΦΕΙΟ
Για τεχνικούς λόγους στο σχεδιάγραμμα έγινε σμίκρυνση κατά ποσοστό 36 %

ΠΕΡΙΦΕΡΕΙΑ ΚΕΝΤΡΙΚΗΣ ΜΑΚΕΔΟΝΙΑΣ
ΔΙ.ΠΕ.ΧΩ.
Νομός: ΣΕΡΡΩΝ
Το παρόν τοπογραφικό διάγραμμα συνοδεύει την υπ'αριθ. 9954/18-11-2005 Απόφαση Γενικού Γραμματέα Περιφέρειας Κεντρικής Μακεδονίας
Θεσ/νίκη 21/11/05
ΘΕΩΡΗΘΗΚΕ


ΕΛΛΗΝΙΚΗ ΔΗΜΟΚΡΑΤΙΑ
ΠΕΡΙΦΕΡΕΙΑ ΚΕΝΤΡΙΚΗΣ ΜΑΚΕΔΟΝΙΑΣ
ΓΕΝΙΚΗ ΔΙΕΥΘΥΝΣΗ ΠΕΡΙΦΕΡΕΙΑΣ
ΔΙΕΥΘΥΝΣΗ ΔΗΜΟΣΙΩΝ ΕΡΓΩΝ
ΤΜΗΜΑ ΥΔΡ. ΕΡΓΩΝ
Θεσσαλονίκη 25-10-05
ΦΙΛΙΠΠΟΣ ΧΡ. ΣΟΥΓΛΕΣ
ΤΟΠΟΓΡΑΦΟΣ ΜΗΧΑΝΙΚΟΣ
ΠΟΛΙΤΙΚΟΣ ΜΗΧΑΝΙΚΟΣ
ΓΕΩΡΓΙΟΣ ΙΩΑΝΝΙΔΗΣ
Πολ. Μηχ. ΠΕ1 με Α' β


ΕΛΛΗΝΙΚΗ ΔΗΜΟΚΡΑΤΙΑ ΝΟΜΟΣ ΣΕΡΡΩΝ ΔΗΜΟΣ ΣΙΔΗΡΟΚΑΣΤΡΟΥ			
ΜΕΛΕΤΗ ΑΝΤΙΠΛΗΜΜΥΡΙΚΩΝ ΕΡΓΩΝ Δ.Δ. ΧΑΡΩΠΟΥ ΔΗΜΟΥ ΣΙΔΗΡΟΚΑΣΤΡΟΥ			
ΘΕΜΑ ΣΧΕΔΙΟΥ	ΟΡΙΖΟΝΤΙΟΓΡΑΦΙΑ ΧΕΙΜΑΡΡΟΥ Δ.Δ. ΧΑΡΩΠΟΥ	ΑΡ. ΣΧΕΔΙΟΥ 1Α	ΚΛΙΜΑΚΑ 1:500
ΚΑΘΟΡΙΣΜΟΣ ΟΡΙΟΓΡΑΜΜΗΣ ΡΕΜΜΑΤΟΣ	ΜΕΛΕΤΗΤΗΣ ΒΑΣΙΛΕΙΟΣ ΜΑΛΙΩΚΑΣ ΚΑΙ ΣΥΝΕΡΓΑΤΕΣ Ε.Π.Ε. Γ. ΠΑΠΑΝΔΡΕΟΥ 18 - Τ.Κ. 546 45 ΑΦΜ: 095147265 - ΔΟΥ Η' ΘΕΣ/ΝΙΚΗΣ ΤΗΛ: 2310 889669 & 2310 889679		
ΙΟΥΝΙΟΣ 2005	ΗΜΕΡΟΜΗΝΙΑ	ΥΠΟΓΡΑΦΗ	
ΓΙΑ ΤΗΝ ΥΠΗΡΕΣΙΑ	Ο ΕΠΙΒΛΕΠΩΝ ΤΗΣ ΜΕΛΕΤΗΣ		
	Ο ΠΡΟΪΣΤΑΜΕΝΟΣ		ΤΜΗΜΑ ΣΥΓΚΟΙΝΩΝΙΑΚΩΝ ΕΡΓΩΝ Ο ΠΡ/ΝΟΣ ΓΕΡΑΣΙΜΟΣ ΑΠ. ΣΑΙΥΡΝΑΚΗΣ

ΕΓΚΡΙΘΗΚΕ
ΔΙΑΜΑΝΤΙΔΗΣ ΑΝΘΙΜΟΣ
ΤΟΠ. ΜΗΧ/ΚΟΣ Τ.Ε.

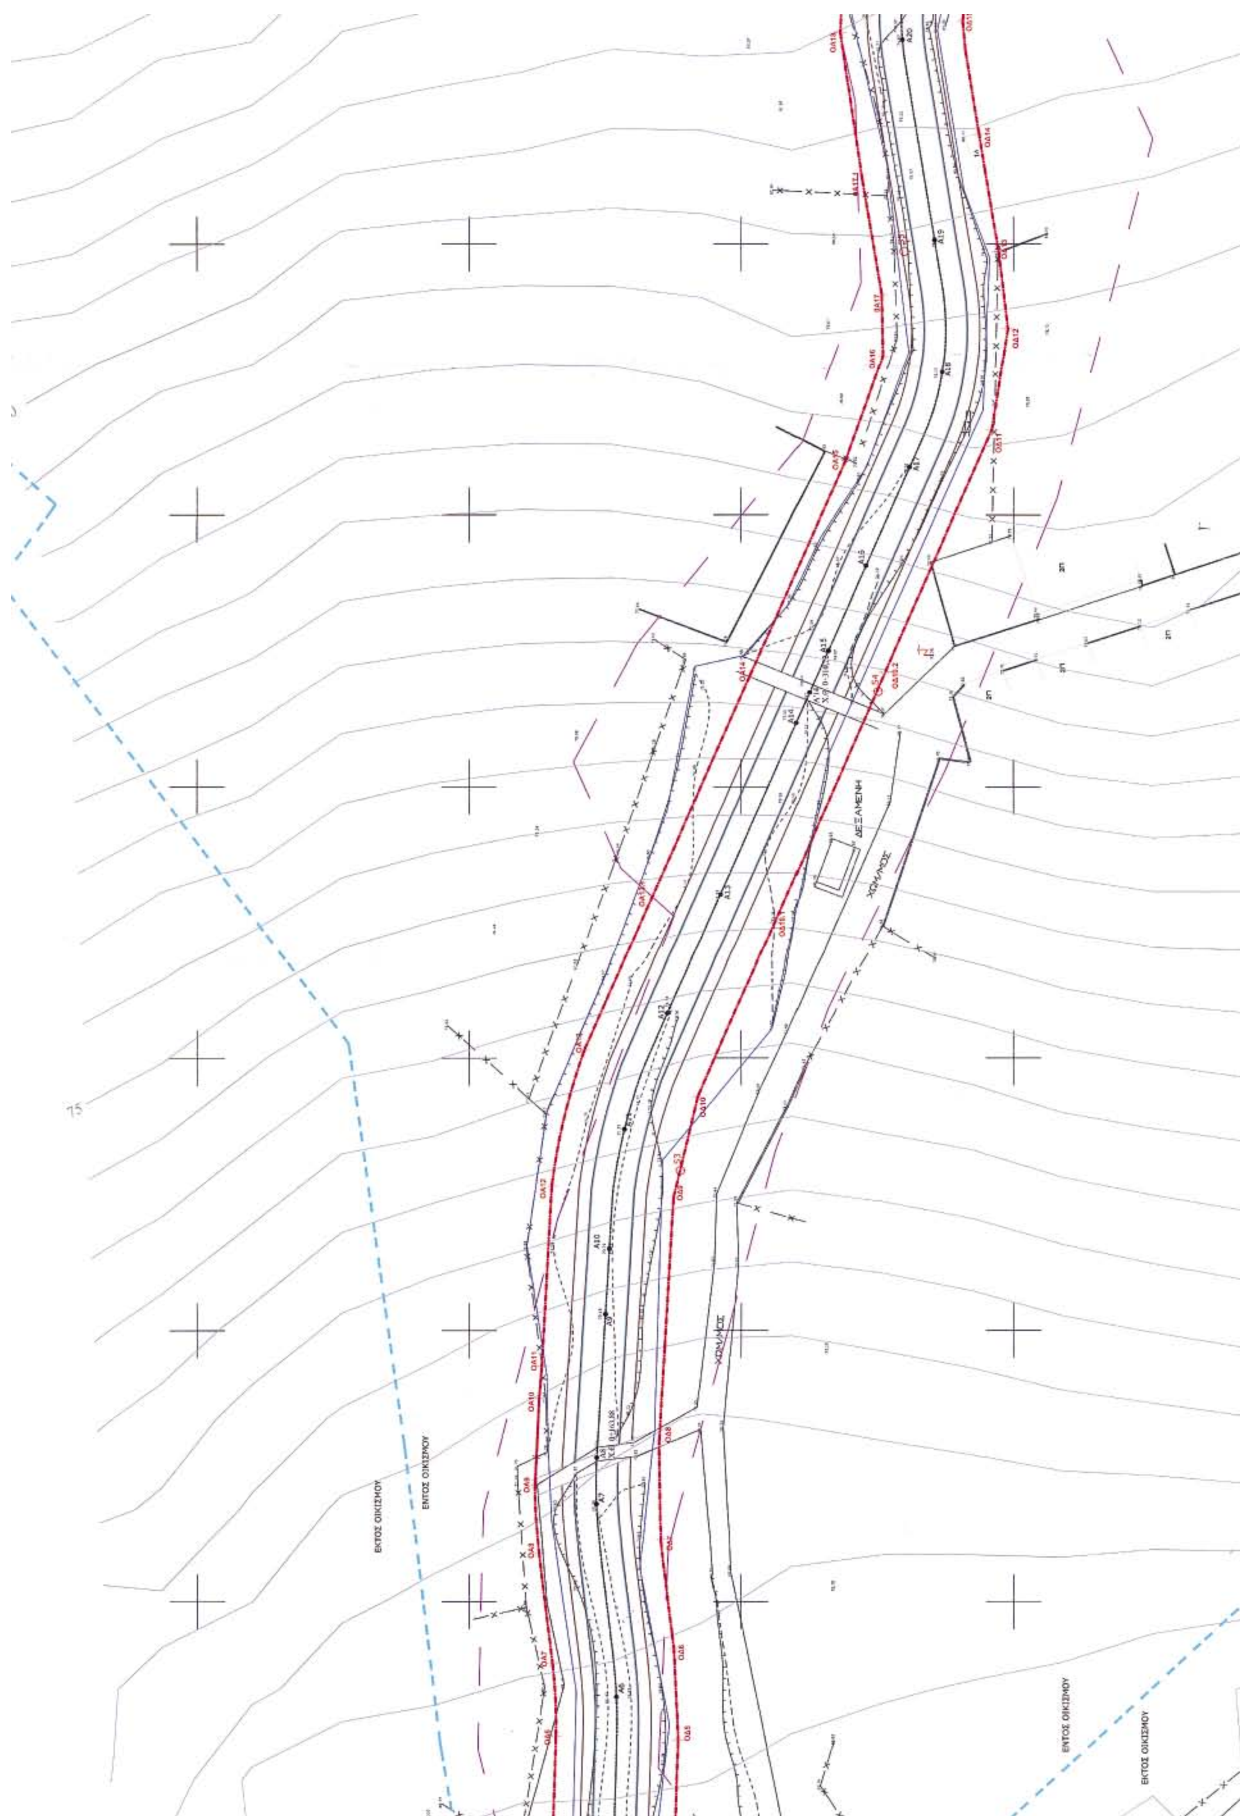

ΔΕΞΑΜΕΝΗ
ΕΚΤΟΣ ΟΙΚΙΣΜΟΥ
ΕΝΤΟΣ ΟΙΚΙΣΜΟΥ

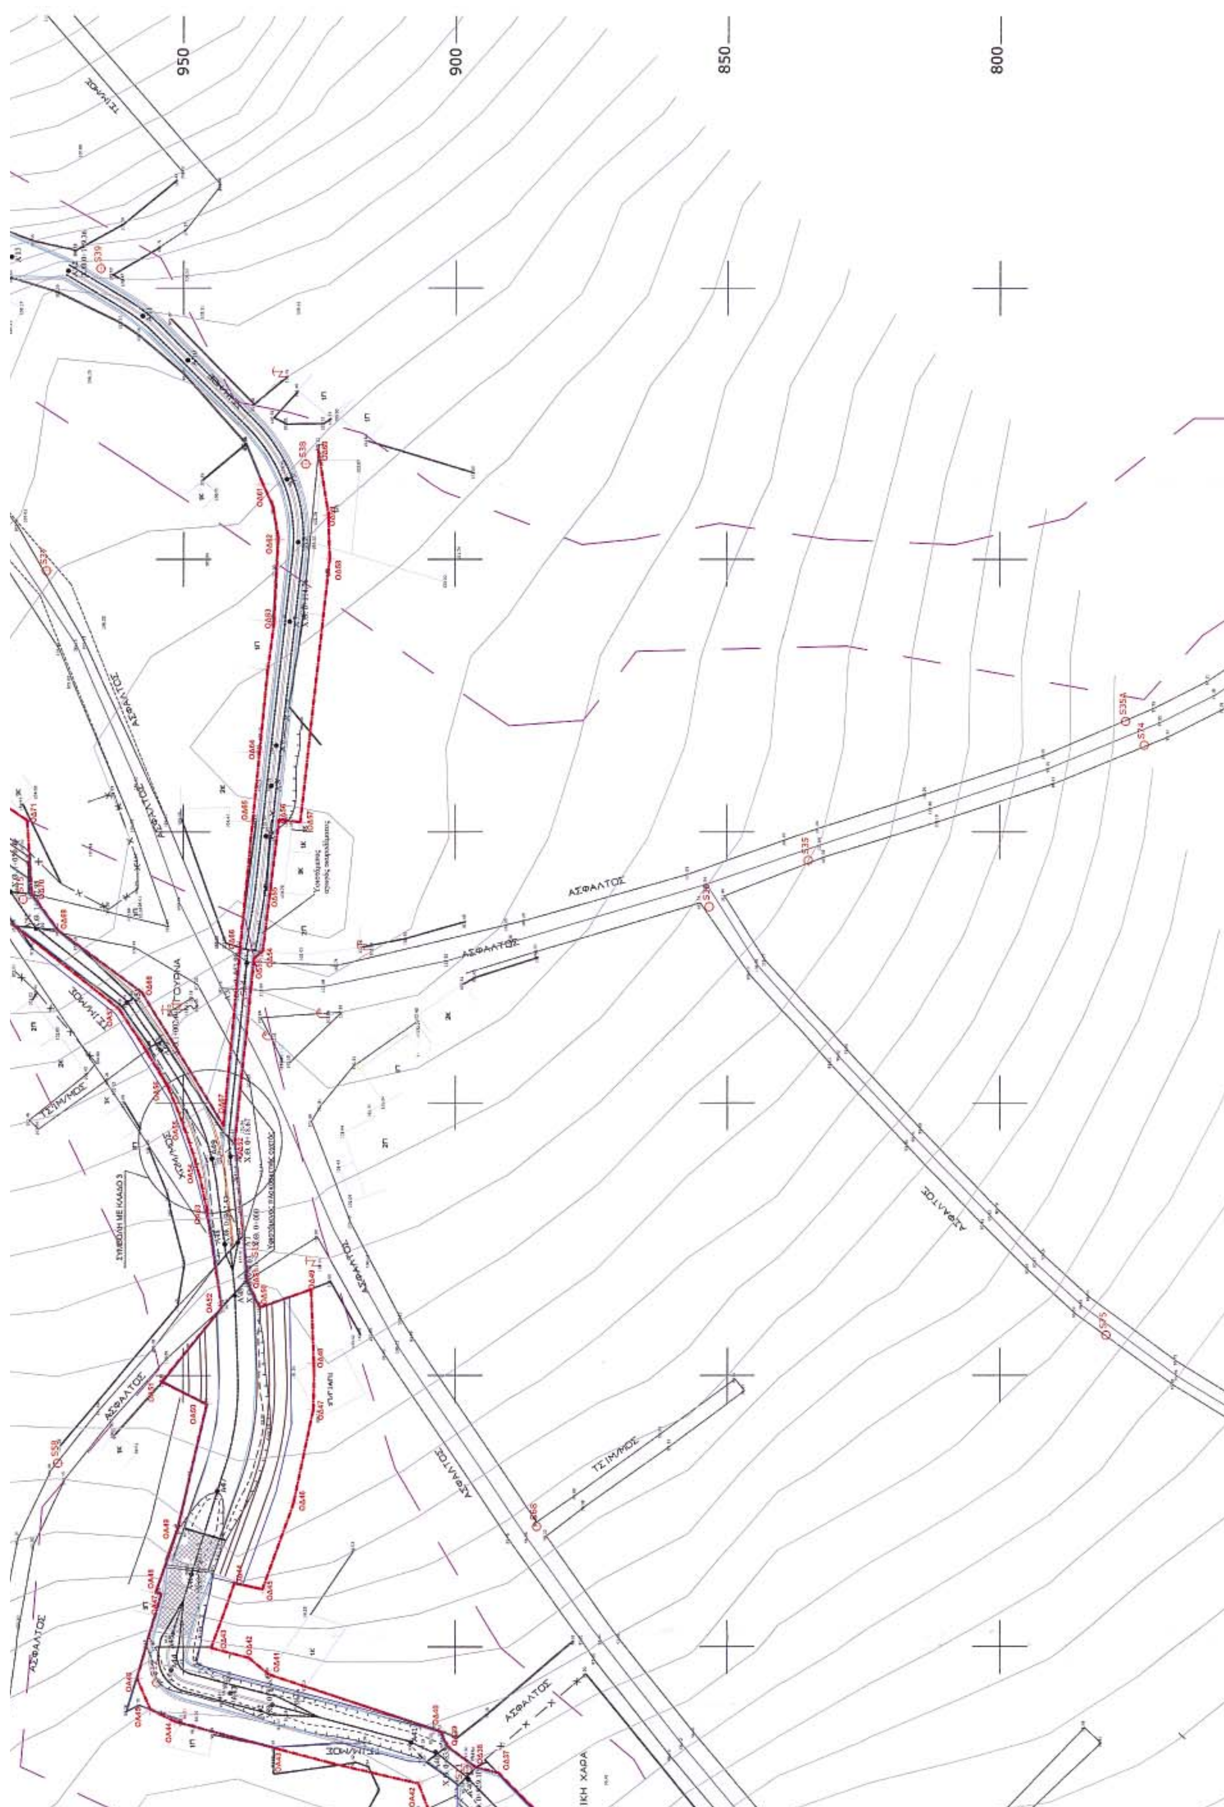



950
900
850
800
ΑΣΦΑΛΤΟΣ
ΤΣΙΜ/ΜΟΣ

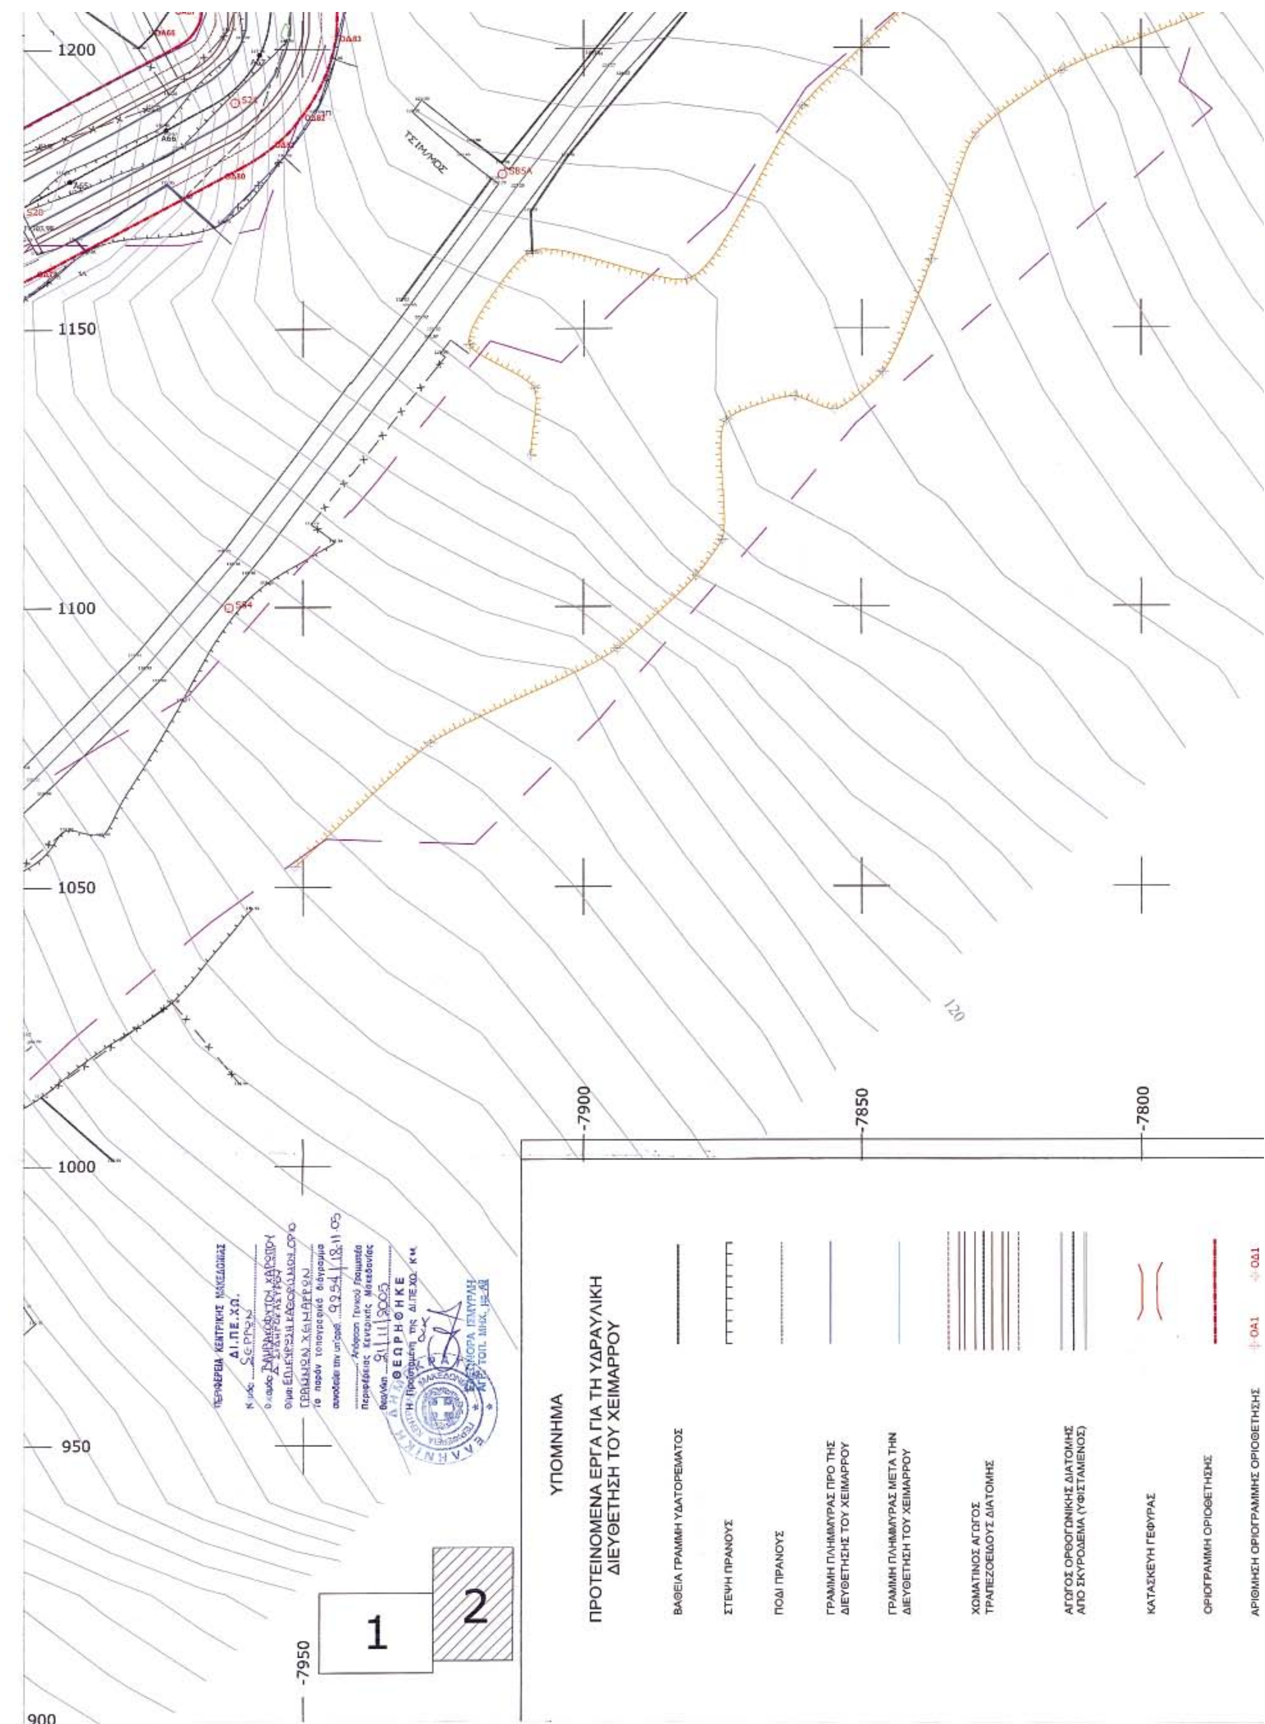

1200
1150
1100
1050
1000
950
900
-7950
-7900
-7850
-7800
120
ΤΣΙΜ/ΜΟΣ
1
2
ΥΠΟΜΝΗΜΑ
ΠΡΟΤΕΙΝΟΜΕΝΑ ΕΡΓΑ ΓΙΑ ΤΗ ΥΔΡΑΥΛΙΚΗ ΔΙΕΥΘΕΤΗΣΗ ΤΟΥ ΧΕΙΜΑΡΡΟΥ
ΒΑΘΕΙΑ ΓΡΑΜΜΗ ΥΔΑΤΟΡΕΜΑΤΟΣ
ΣΤΕΨΗ ΠΡΑΝΟΥΣ
ΠΟΔΙ ΠΡΑΝΟΥΣ
ΓΡΑΜΜΗ ΠΛΗΜΜΥΡΑΣ ΠΡΟ ΤΗΣ ΔΙΕΥΘΕΤΗΣΗΣ ΤΟΥ ΧΕΙΜΑΡΡΟΥ
ΓΡΑΜΜΗ ΠΛΗΜΜΥΡΑΣ ΜΕΤΑ ΤΗΝ ΔΙΕΥΘΕΤΗΣΗ ΤΟΥ ΧΕΙΜΑΡΡΟΥ
ΧΩΜΑΤΙΝΟΣ ΑΓΩΓΟΣ ΤΡΑΠΕΖΟΕΙΔΟΥΣ ΔΙΑΤΟΜΗΣ
ΑΓΩΓΟΣ ΟΡΘΟΓΩΝΙΚΗΣ ΔΙΑΤΟΜΗΣ ΑΠΟ ΣΚΥΡΟΔΕΜΑ (ΥΦΙΣΤΑΜΕΝΟΣ)
ΚΑΤΑΣΚΕΥΗ ΓΕΦΥΡΑΣ
ΟΡΙΟΓΡΑΜΜΗ ΟΡΙΟΘΕΤΗΣΗΣ
ΑΡΙΘΜΗΣΗ ΟΡΙΟΓΡΑΜΜΗΣ ΟΡΙΟΘΕΤΗΣΗΣ
ΟΔ1
ΠΕΡΙΦΕΡΕΙΑ ΚΕΝΤΡΙΚΗΣ ΜΑΚΕΔΟΝΙΑΣ
ΔΙ.ΠΕ.ΧΩ.
ΘΕΩΡΗΘΗΚΕ

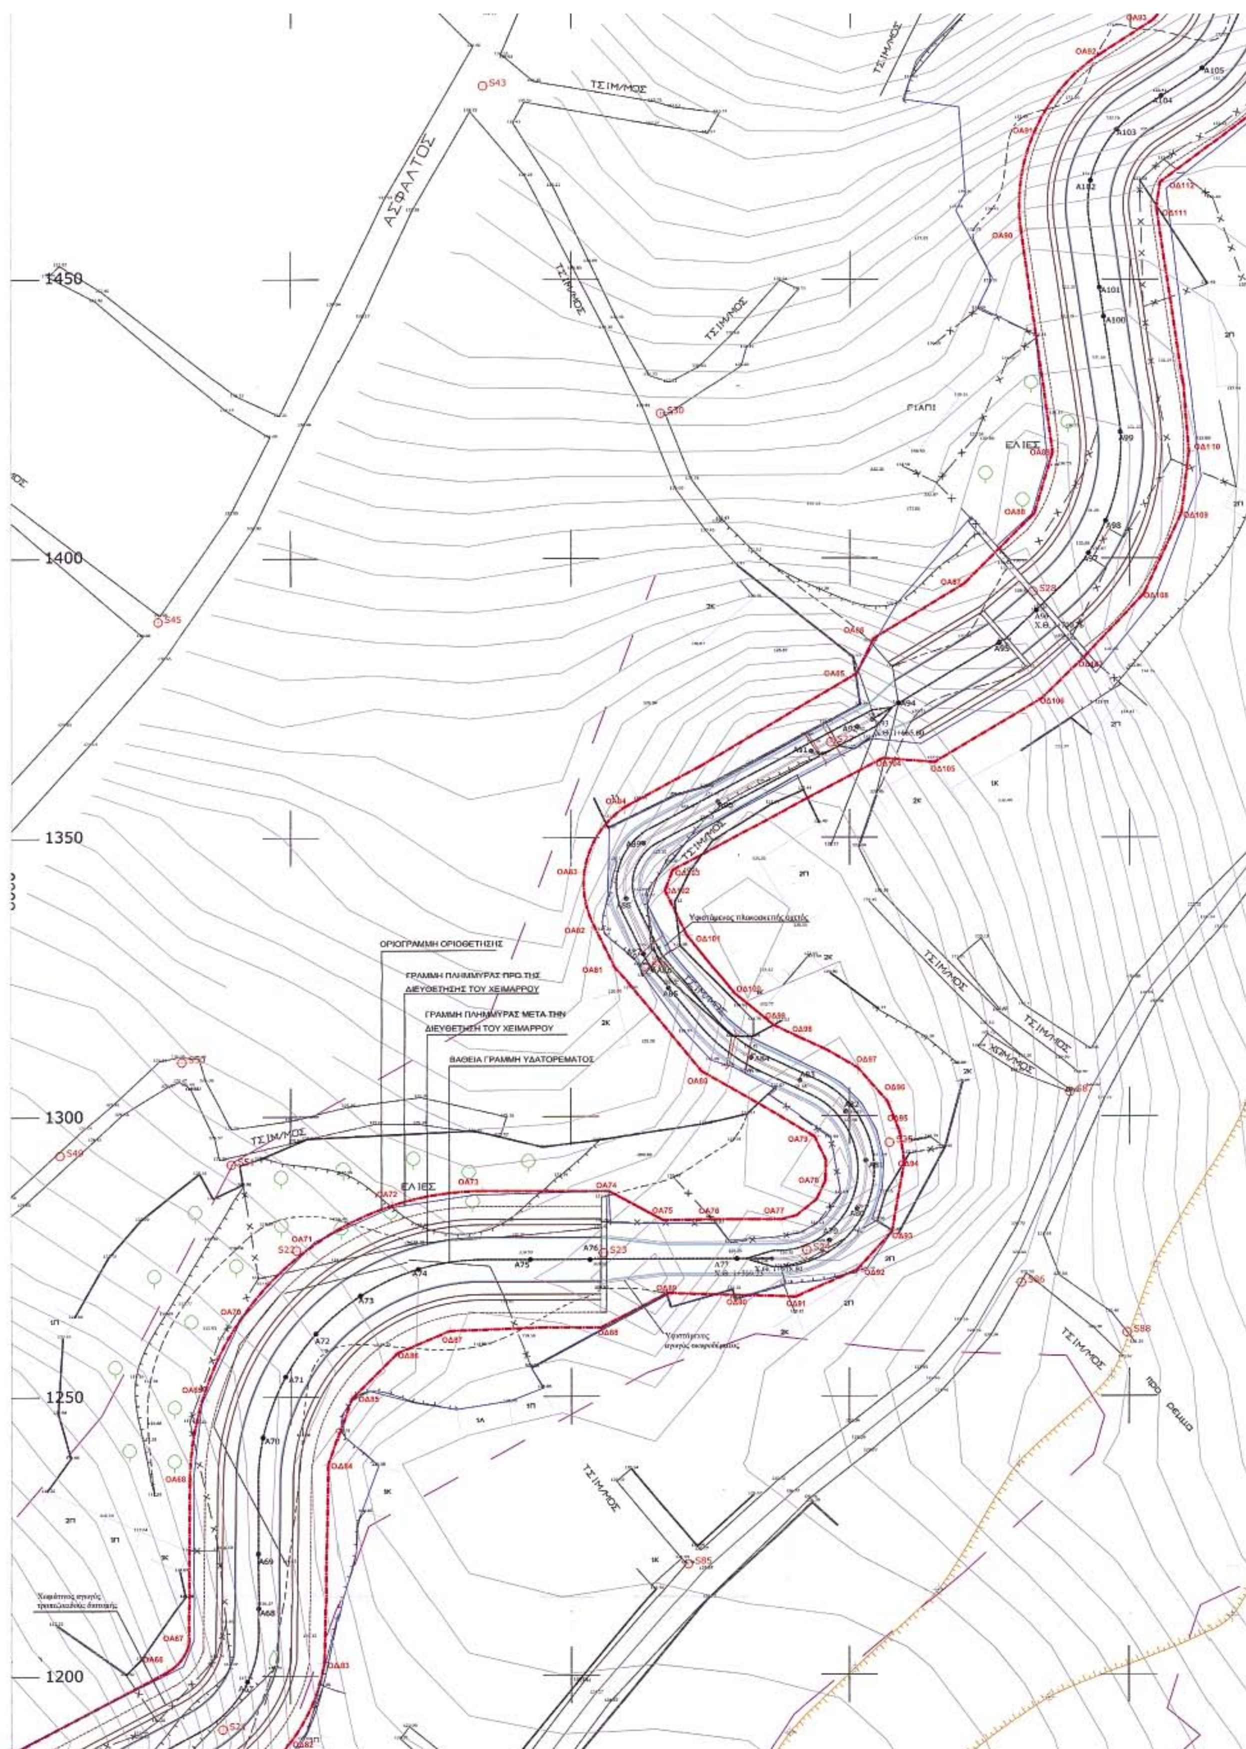
ΑΣΦΑΛΤΟΣ
ΤΣΙΜ/ΜΟΣ
ΤΣΙΜ/ΜΟΣ
ΤΣΙΜ/ΜΟΣ
1450
1400
1350
1300
1250
1200
ΕΛΙΕΣ
ΕΛΙΕΣ
ΣΤΑΠΙ
Υφιστάμενος πλακοσκεπής οχετός
ΟΡΙΟΓΡΑΜΜΗ ΟΡΙΟΘΕΤΗΣΗΣ
ΓΡΑΜΜΗ ΠΛΗΜΜΥΡΑΣ ΠΡΟ ΤΗΣ ΔΙΕΥΘΕΤΗΣΗΣ ΤΟΥ ΧΕΙΜΑΡΡΟΥ
ΓΡΑΜΜΗ ΠΛΗΜΜΥΡΑΣ ΜΕΤΑ ΤΗΝ ΔΙΕΥΘΕΤΗΣΗ ΤΟΥ ΧΕΙΜΑΡΡΟΥ
ΒΑΘΕΙΑ ΓΡΑΜΜΗ ΥΔΑΤΟΡΕΜΑΤΟΣ
Υφιστάμενες εργασίες οικοπεδοποίησης
Χωματώδεις εργασίες τροποποίησης διατομής
ΤΣΙΜ/ΜΟΣ
ΧΩΜ/ΜΟΣ
ΠΡΟΣ

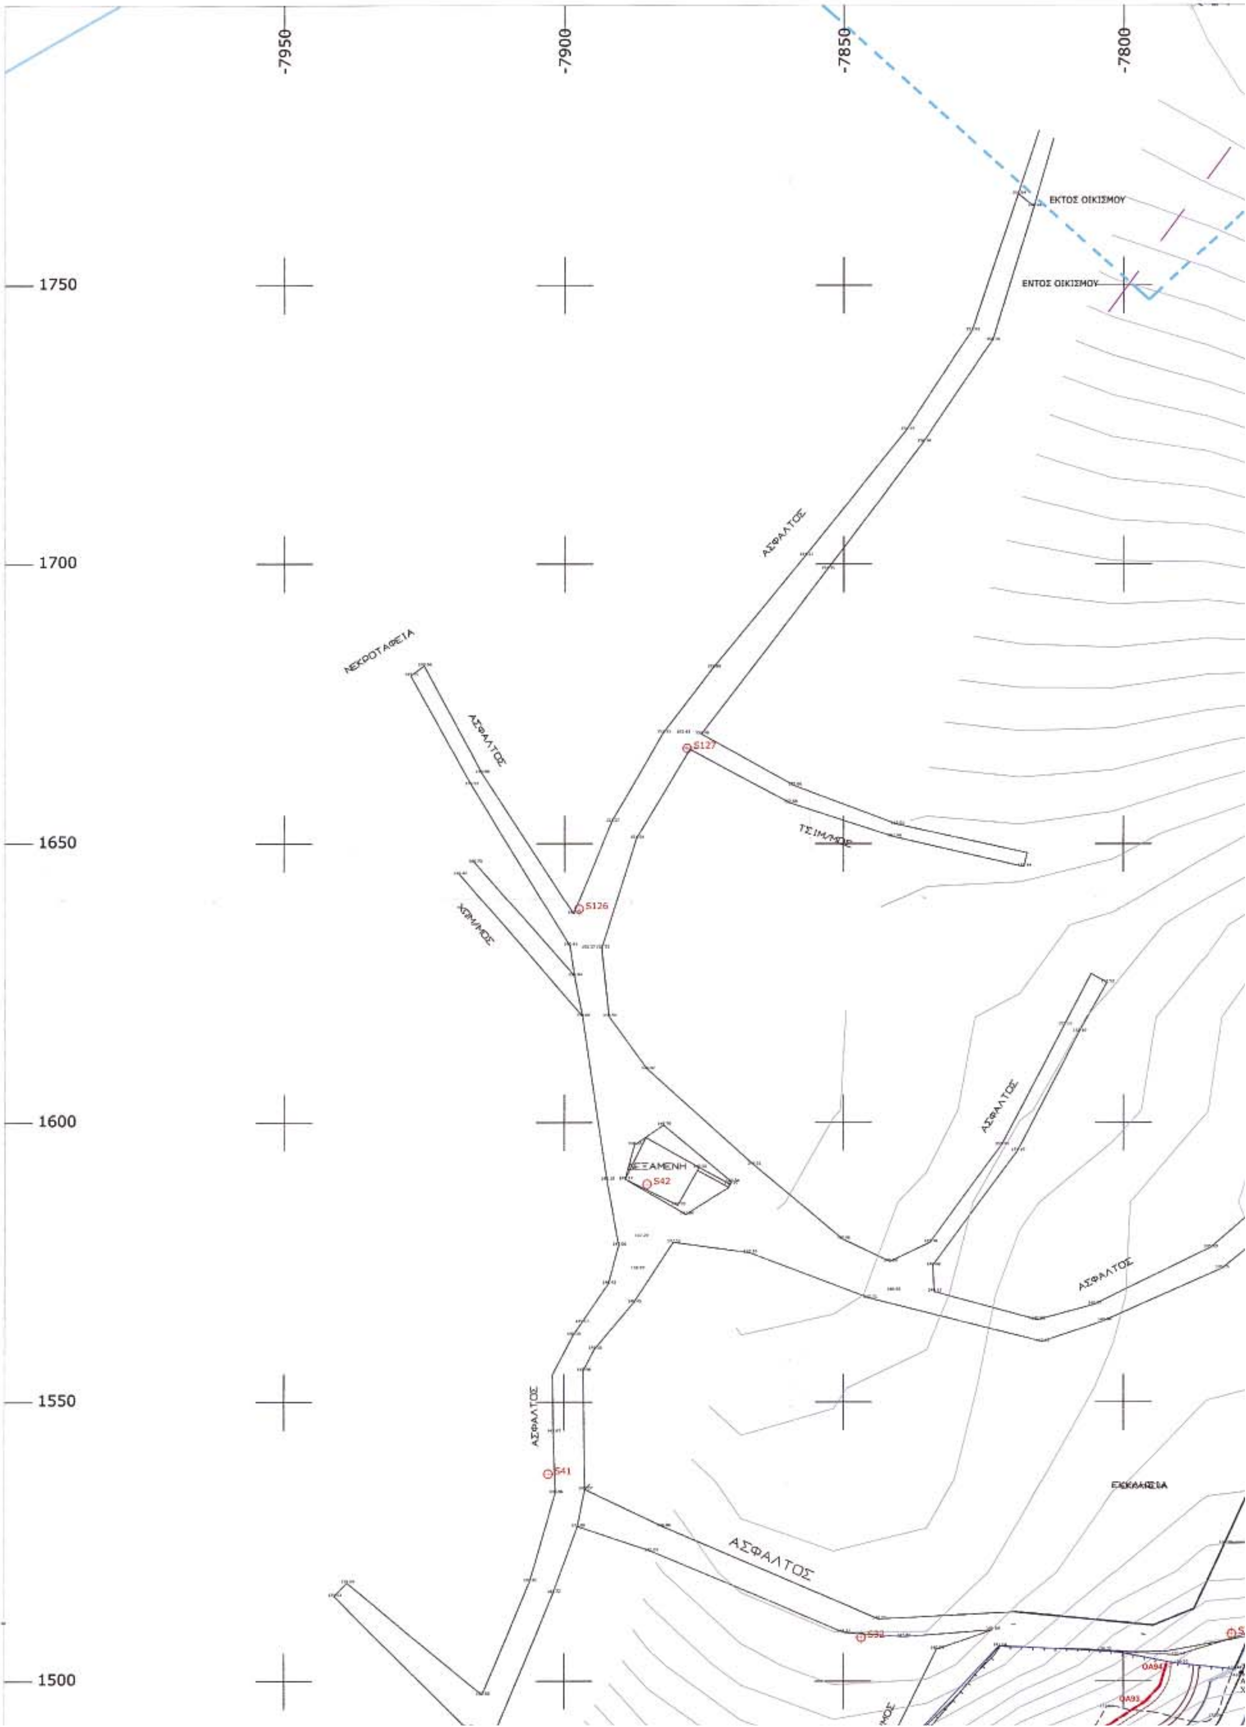

-7950
-7900
-7850
-7800
1750
1700
1650
1600
1550
1500
ΕΚΤΟΣ ΟΙΚΙΣΜΟΥ
ΕΝΤΟΣ ΟΙΚΙΣΜΟΥ
ΑΣΦΑΛΤΟΣ
ΝΕΚΡΟΤΑΦΕΙΑ
ΑΣΦΑΛΤΟΣ
S127
ΤΣΙΜ/ΜΟΣ
ΧΩΜ/ΜΟΣ
S126
ΑΣΦΑΛΤΟΣ
ΔΕΞΑΜΕΝΗ
S42
ΑΣΦΑΛΤΟΣ
ΑΣΦΑΛΤΟΣ
S41
ΕΚΚΛΗΣΙΑ
ΑΣΦΑΛΤΟΣ
S32

ΑΡΙΘΜΗΣΗ ΟΡΙΟΓΡΑΜΜΗΣ ΟΡΙΟΘΕΤΗΣΗΣ ΟΑ1 ΟΔ1

ΑΡΙΘΜΗΣΗ ΔΙΑΤΟΜΩΝ A10

ΟΡΙΑ ΟΙΚΙΣΜΟΥ

ΙΣΤΟΡΙΚΗ ΚΟΙΤΗ ΡΕΜΑΤΟΣ ΧΑΡΩΠΟΥ (ΟΡΙΣΤΙΚΗ ΔΙΑΝΟΜΗ 1931)

ΙΣΟΫΨΕΙΣ ΚΑΜΠΥΛΕΣ ΜΕ ΙΣΟΔΙΑΣΤΑΣΗ 0.50 m

ΕΛΛΗΝΙΚΗ ΔΗΜΟΚΡΑΤΙΑ
ΝΟΜΟΣ ΣΕΡΡΩΝ
ΔΗΜΟΣ ΣΙΔΗΡΟΚΑΣΤΡΟΥ

ΜΕΛΕΤΗ ΑΝΤΙΠΛΗΜΜΥΡΙΚΩΝ ΕΡΓΩΝ
Δ.Δ. ΧΑΡΩΠΟΥ
ΔΗΜΟΥ ΣΙΔΗΡΟΚΑΣΤΡΟΥ

ΘΕΜΑ ΣΧΕΔΙΟΥ: ΟΡΙΖΟΝΤΙΟΓΡΑΦΙΑ ΧΕΙΜΑΡΡΟΥ Δ.Δ. ΧΑΡΩΠΟΥ

ΑΡ. ΣΧΕΔΙΟΥ 1Β

ΚΛΙΜΑΚΑ 1:500

ΜΕΛΕΤΗΤΗΣ: ΒΑΣΙΛΕΙΟΣ ΜΑΛΙΩΚΑΣ ΚΑΙ ΣΥΝΕΡΓΑΤΕΣ Ε.Π.Ε.

ΙΟΥΝΙΟΣ 2005		ΗΜΕΡΟΜΗΝΙΑ	ΥΠΟΓΡΑΦΗ
ΓΙΑ ΤΗΝ ΥΠΗΡΕΣΙΑ	Ο ΕΠΙΒΛΕΠΩΝ ΤΗΣ ΜΕΛΕΤΗΣ		
	Ο ΠΡΟΪΣΤΑΜΕΝΟΣ		

-7750 -7700 -7650 -7600


125 130

ΣΥΝΤΕΤΑΓΜΕΝΕΣ ΚΟΡΥΦΩΝ ΠΟΛΥΓΩΝΙΚΩΝ ΓΡΑΜΜΩΝ ΟΡΙΟΘΕΤΗΣΗΣ ΧΕΙΜΑΡΡΟΥ ΧΑΡΩΠΟΥ

Σημείο	X	Y	Z	Σημείο	X	Y	Z
ΟΑ66	-7972.03	1200.78	116.77	ΟΔ79	-7995.11	1160.98	117.43
ΟΑ67	-7988.13	1205.73	118.87	ΟΔ80	-7960.64	1179.09	120.17
ΟΑ68	-7968.01	1235.05	119.36	ΟΔ81	-7954.21	1183.53	121.39
ΟΑ69	-7965.62	1249.51	120.47	ΟΔ82	-7949.37	1188.93	122.58
ΟΑ70	-7958.87	1264.05	122.12	ΟΔ83	-7943.90	1202.29	122.85
ΟΑ71	-7947.13	1276.33	123.04	ΟΔ84	-7943.22	1237.99	123.47
ΟΑ72	-7931.99	1284.21	123.78	ΟΔ85	-7939.20	1249.68	112.97
ΟΑ73	-7915.77	1286.80	123.83	ΟΔ86	-7930.99	1257.81	123.27
ΟΑ74	-7893.26	1286.73	123.72	ΟΔ87	-7921.68	1261.75	123.91
ΟΑ75	-7883.49	1281.49	123.48	ΟΔ88	-7894.73	1262.29	123.96
ΟΑ76	-7874.69	1281.61	122.22	ΟΔ89	-7882.90	1268.42	122.77
ΟΑ77	-7862.28	1281.60	123.34	ΟΔ90	-7870.46	1267.64	124.38
ΟΑ78	-7854.31	1288.54	121.69	ΟΔ91	-7859.64	1267.75	125.19
ΟΑ79	-7856.25	1296.39	122.50	ΟΔ92	-7848.71	1272.49	125.27
ΟΑ80	-7876.68	1308.00	124.07	ΟΔ93	-7842.25	1279.46	125.50
ΟΑ81	-7892.20	1326.84	126.03	ΟΔ94	-7840.23	1292.06	123.24
ΟΑ82	-7895.76	1334.06	127.21	ΟΔ95	-7841.28	1297.75	123.17
ΟΑ83	-7897.59	1343.79	128.47	ΟΔ96	-7843.16	1302.53	123.07
ΟΑ84	-7890.44	1355.47	128.17	ΟΔ97	-7848.48	1308.58	123.00
ΟΑ85	-7848.76	1379.30	127.47	ΟΔ98	-7859.06	1314.04	123.17
ΟΑ86	-7845.48	1385.74	128.61	ΟΔ99	-7863.82	1316.25	123.66
ΟΑ87	-7829.52	1395.43	130.43	ΟΔ100	-7870.76	1321.97	123.86
ΟΑ88	-7817.02	1407.98	130.71	ΟΔ101	-7879.31	1332.58	124.06
ΟΑ89	-7813.75	1419.00	130.92	ΟΔ102	-7883.21	1340.53	124.04
ΟΑ90	-7819.42	1458.62	133.87	ΟΔ103	-7881.84	1344.20	124.46
ΟΑ91	-7816.75	1476.58	136.12	ΟΔ104	-7844.04	1364.19	125.74
ΟΑ92	-7806.06	1490.54	138.17	ΟΔ105	-7834.79	1363.48	126.47
ΟΑ93	-7796.05	1496.37	138.33	ΟΔ106	-7815.62	1374.93	128.51
ΟΑ94	-7792.33	1503.03	139.63	ΟΔ107	-7808.13	1382.24	130.52
				ΟΔ108	-7797.45	1393.64	132.06
				ΟΔ109	-7790.70	1408.14	132.36
				ΟΔ110	-7789.39	1419.09	132.39
				ΟΔ111	-7795.32	1462.93	133.77
				ΟΔ112	-7794.64	1467.37	134.02
				ΟΔ113	-7776.62	1480.96	134.84
				ΟΔ114	-7772.43	1486.31	134.61
				ΟΔ115	-7769.05	1494.00	135.81
				ΟΔ116	-7767.69	1502.60	138.02
				ΟΔ117	-7768.34	1509.91	139.47

ΕΘΝΙΚΟ ΤΥΠΟΓΡΑΦΕΙΟ
Για τεχνικούς λόγους στο σχεδιάγραμμα έγινε σμίκρυνση κατά ποσοστό 32 %


ΑΣΦΑΛΤΟΣ
ΤΣΙΜ/ΜΟΣ
ΦΡΕΑΤΙΟ
ΣΧΑΡΑ
S89
S90
S91
S92
S93
S119
S120
S121
S122
S123
S124
ΟΔ113
ΟΔ114
ΟΔ115
135
140

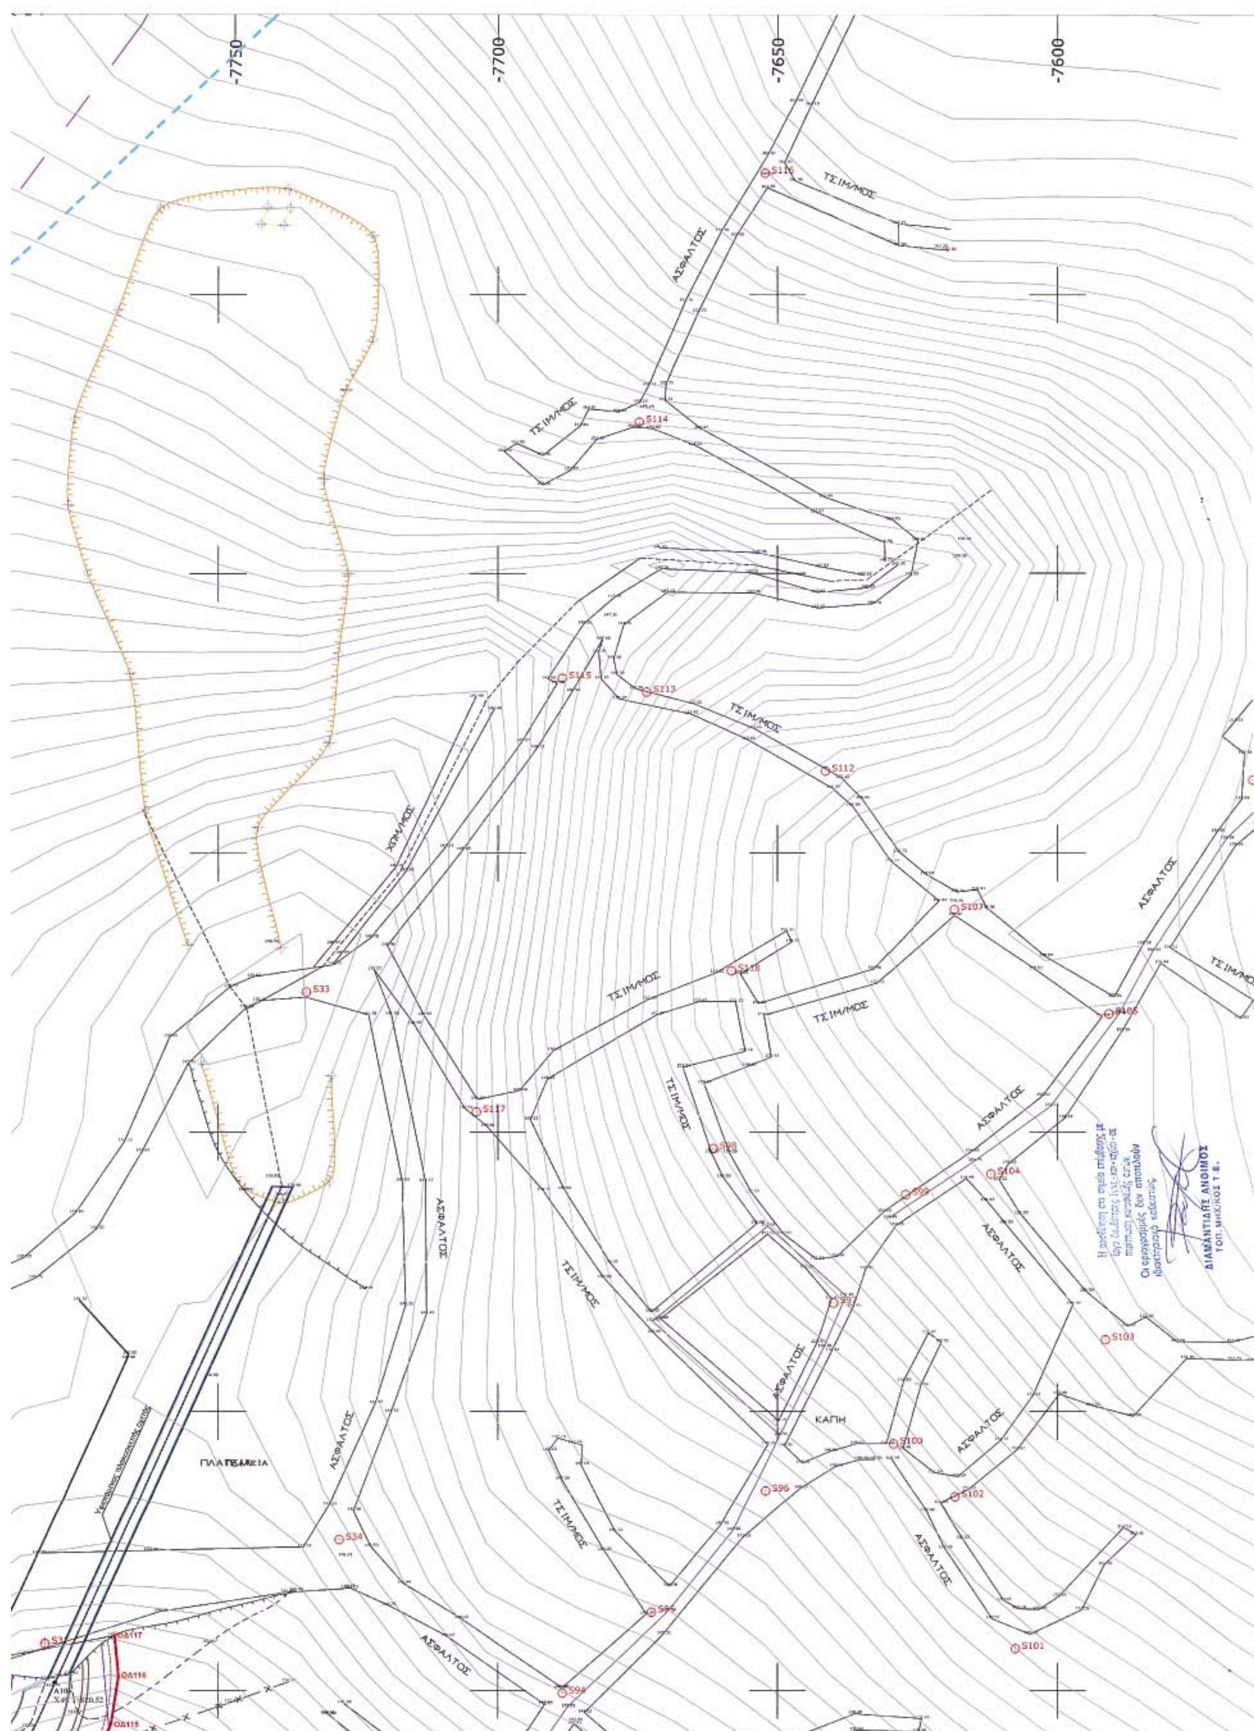
-7750
-7700
-7650
-7600
ΑΣΦΑΛΤΟΣ
ΤΣΙΜ/ΜΟΣ
ΧΩΜ/ΜΟΣ
ΚΑΓΠΗ
ΠΛΑΤΕΙΑ
S114
S115
S113
S112
S107
S105
S118
S33
S117
S104
S103
S100
S102
S96
S34
S95
S101
S94
ΟΔ117
ΟΔ116
ΟΔ115
ΔΙΑΜΑΝΤΙΔΗΣ ΑΝΘΙΜΟΣ

Αριθμ.5158 (2)

Εκθεσιακός χώρος λαογραφικού υλικού στον Άγιο Γεώργιο Δήμου Μητρόπολης - χαρακτηρισμός χώρου.

Ο ΝΟΜΑΡΧΗΣ ΚΑΡΔΙΤΣΑΣ

Έχοντας υπόψιν:

1) Τις διατάξεις του ν.δ/τος της 17.7.1923 (ΦΕΚ 223/τ.Α΄) «περί σχεδίων πόλεων κ.λ.π.», όπως μεταγενέστερα τροποποιήθηκε και συμπληρώθηκε και δη τα άρθρα 3 και 70 αυτού.

2) Τις διατάξεις του άρθρου 6 του ν. 1337/1983 (ΦΕΚ 33/Α΄) «περί επεκτάσεως πολεοδομικών σχεδίων κ.λ.π.», όπως μεταγενέστερα τροποποιήθηκε και συμπληρώθηκε.

3) Τις διατάξεις του άρθρου 8 του ν. 3200/1955 (ΦΕΚ 97/τ.Α΄).

4) Τις διατάξεις του ν. 2218/1994 (ΦΕΚ 90/τ.Α΄) «περί ιδρύσεως Νομαρχιακής Αυτοδιοικήσεως κ.λ.π.», όπως μεταγενέστερα τροποποιήθηκε και συμπληρώθηκε.

5) Τις διατάξεις του άρθρου 10 του ν. 3044/2002 (ΦΕΚ 197/τ.Α΄) σύμφωνα με το οποίο τροποποιήθηκε το άρθρο 29 του ν. 2831/2000 (ΦΕΚ 140/Α΄).

6) Το γεγονός ότι το δημοτικό διαμέρισμα του Αγίου Γεωργίου του Δήμου Μητροπόλεως Ν. Καρδίτσας είναι οικισμός προϋφιστάμενος του 1923, χωρίς εγκεκριμένο ρυμοτομικό σχέδιο και χωρίς να έχει οριοθετηθεί σύμφωνα με τις διατάξεις του π.δ./τος της 24.4.1985 (ΦΕΚ181/τ.Δ΄).

7) Την υπ'αριθμ. 72/2005 απόφαση του Δημοτικού Συμβουλίου του Δήμου Μητροπόλεως σύμφωνα με την οποία αποφασίζει για την αλλαγή χρήσεως της αποθήκης του γεωργικού συνεταιρισμού του Αγίου Γεωργίου και του περιβάλλοντος χώρου σε εκθεσιακό χώρο λαογραφικού υλικού.

8) Την 2042/10.10.2005 εισήγηση τηςΔ/νσεως Πολεοδομίας Ν.Α. Καρδίτσας προς το ΣΧΟΠ Ν.Α. Καρδίτσας.

9) Την 26/12.10.2005 γνωμοδότηση του ΣΧΟΠ Ν.Α. Καρδίτσας σύμφωνα με την οποία ομόφωνα γνωμοδοτεί υπέρ του προτεινόμενου χαρακτηρισμού.

10) Το ότι δεν προκύπτει δαπάνη από τις κανονιστικές διατάξεις της παρούσας για το Δήμο Μητροπόλεως ή για τον κρατικό προϋπολογισμό.

Επειδή

Ο προτεινόμενος χώρος και το κτίριο κρίνονται κατάλληλα για την συλλογή και την έκθεση του λαογραφικού υλικού

Γι' αυτό, αποφασίζουμε:

Χαρακτηρίζουμε το κτίριο του γεωργικού συνεταιρισμού και τον αύλειον αυτού χώρο, του Δ.Δ. Αγίου Γεωργίου του Δήμου Μητροπόλεως Ν. Καρδίτσας σαν εκθεσιακό χώρο λαογραφικού υλικού, όπως στο τοπογραφικό διάγραμμα το συνοδεύον την παρούσα φαίνεται.

Η ισχύς της παρούσας αρχίζει από την ημέρα της δημοσιεύσεως της στην Εφημερίδα της Κυβερνήσεως.

Η απόφαση αυτή να με το συνοδεύον αυτήν ρυμοτομικό διάγραμμα να δημοσιευθεί στην Εφημερίδα της Κυβερνήσεως.

Καρδίτσα, 15 Νοεμβρίου 2005

Ο Νομάρχης

ΒΑΣΙΛΕΙΟΣ ΑΝΑΓΝΩΣΤΟΠΟΥΛΟΣ

ΥΠΑΡΧΟΥΣΑ ΑΠΟΘΗΚΗ ΑΓΡΟΤΙΚΟΥ ΣΥΝΕΤΑΙΡΙΣΜΟΥ

ΔΗΜΟΤΙΚΟΣ ΔΡΟΜΟΣ

ΠΡΟΣ Δ.Δ. ΣΥΝΟΝΕΡΟΥ

ΕΘΝΙΚΟ ΤΥΠΟΓΡΑΦΕΙΟ
Για τεχνικούς λόγους στο σχεδιάγραμμα έγινε σμίκρυνση κατά ποσοστό 47 %

ΥΠΟΜΝΗΜΑ

ΕΜΒΑΔΟΝ ΟΙΚΟΠΕΔΟΥ : 494,26 m²
ΘΕΣΗ : ΕΝΤΟΣ ΟΙΚΙΣΜΟΥ Δ.Δ. ΑΓ. ΓΕΩΡΓΙΟΥ

ΟΡΟΙ ΔΟΜΗΣΗΣ

Οικισμός προ του '23 σύμφωνα με το
ΑΡΤΙΟΤΗΤΑ : 2000 m (κατά παρέκκλιση με όποιο εμβαδόν είχε
ΚΑΛΥΨΗ : 60 %
ΔΟΜΗΣΗ : 0,80
ΑΠΟΣΤΑΣΗ ΑΠΟ ΟΡΙΑ : 2,50 ή όριο
ΜΕΓΙΣΤΟ ΥΨΟΣ: 7,50 +1,50 (στέγη)
ΕΞΩΣΤΕΣ : 20% Επιτρ. Δόμησης
ΗΜΙΥΠΑΙΘΡΙΟΙ :20% Επιτρ. Δόμησης
ΟΓΚΟΣ : 5 x ΣΔ x Εοικ

ΤΟ ΕΜΒΑΔΟΝ ΥΠΟΛΟΓΙΣΤΗΚΕ ΜΕ ΤΗΝ ΜΕΘΟΔΟ ΤΩΝ ΣΥΝΤΕΤΑΓΜΕΝΩΝ

ΠΙΝΑΚΑΣ ΣΥΝΤΕΤΑΓΜΕΝΩΝ

Α	9.712	15.178	100.746
Β	6.261	5.267	100.049
Γ	8.336	11.618	98.968
Δ	12.177	-13.405	98.820
Ε	23.716	-8.559	98.826
Ζ	22.939	-7.794	99.570
Η	14.699	13.937	100.830
Σ1	0.000	0.000	0.000

ΥΠΕΥΘΥΝΗ ΔΗΛΩΣΗ

Ο κάτωθι υπογεγραμμένος Γεώργιος Γιοβάνης Δήμαρχος του Δήμου Μητρόπολης, δηλώνω υπεύθυνα ότι στο οικόπεδο με τα στοιχεία ΑΒΓΔΕΖΗΑ ιδιοκτησίας Δήμου Μητρόπολης (προερχόμενο ως ιδιοκτησία της πρώην Κοινότητας Αγ. Γεωργίου), που φαίνεται στο παρόν τοπογραφικό διάγραμμα, τα όρια που υπέδειξα είναι ορθά.

Ο ΔΗΜΑΡΧΟΣ ΜΗΤΡΟΠΟΛΗΣ
ΓΕΩΡΓΙΟΣ ΓΙΟΒΑΝΗΣ

ΔΗΛΩΣΗ ΤΟΥ Ν. 651/77

Ο κάτωθι υπογεγραμμένος Αντώνιος Καουνάς Αρχ. Μηχανικός της ΤΥΔΚ, δηλώνω υπεύθυνα ότι το οικόπεδο με στοιχεία ΑΒΓΔΕΖΗΑ ιδιοκτησίας Δήμου Μητρόπολης είναι ΑΡΤΙΟ ΚΑΙ ΟΙΚΟΔΟΜΗΣΙΜΟ ΚΑΤΑ ΠΑΡΕΚΚΛΙΣΗ και δεν ωφελεί εισφορά σε γη και σε χρήμα.

Ο ΜΗΧΑΝΙΚΟΣ
ΑΝΤΩΝΙΟΣ ΚΑΟΥΝΑΣ

ΕΛΛΗΝΙΚΗ ΔΗΜΟΚΡΑΤΙΑ
ΠΕΡΙΦΕΡΕΙΑ ΘΕΣΣΑΛΙΑΣ - ΓΕΝΙΚΗ Δ/ΝΣΗ ΠΕΡΙΦΕΡΕΙΑΣ
Δ/ΝΣΗ ΤΟΠΙΚΗΣ ΑΥΤΟΔΙΟΙΚΗΣΗΣ & Δ/ΝΣΗ ΚΑΡΔΙΤΣΑΣ
ΤΜΗΜΑ ΤΥΔΚ

ΦΟΡΕΑΣ
ΔΗΜΟΣ ΜΗΤΡΟΠΟΛΗΣ
ΝΟΜΟΣ ΚΑΡΔΙΤΣΑΣ

ΤΟ ΠΑΡΟΝ ΣΥΝΟΔΕΥΕΙ ΤΗΝ ΥΠ' ΑΡΙΘ. 5958/15-11-2005 ΑΠΟΦΑΣΗ ... ΚΑΡΔΙΤΣΑΣ

ΕΡΓΟ
ΕΚΘΕΣΙΑΚΟΣ ΧΩΡΟΣ ΛΑΟΓΡΑΦΙΚΟΥ ΥΛΙΚΟΥ

ΘΕΣΗ Δ.Δ ΑΓ. ΓΕΩΡΓΙΟΥ	ΜΕΛΕΤΗ ΑΡΧΙΤΕΚΤΟΝΙΚΑ	ΑΡΙΘ. ΣΧΕΔ. Α 1
ΗΜΕΡΟΜ. ΣΧΕΔΙΑΣΗΣ ΔΕΚΕΜΒΡΙΟΣ 2004	ΤΙΤΛΟΣ ΣΧΕΔΙΟΥ ΤΟΠΟΓΡΑΦΙΚΟ	ΚΛΙΜΑΚΑ 1 : 200
ΜΕΛΕΤΗΤΗΣ	ΕΛΕΓΧΟΣ ΥΠΗΡΕΣΙΑΣ ΘΕΩΡΗΘΗΚΕ ΣΤΙΣ ΘΕΩΡΗΘΗΚΕ Καρδίτσα 10-5-2005 Ο Προϊστάμενος ΤΥΔΚ ΠΑΝΑΓΙΩΤΗΣ ΣΤΕΡΓΙΟΥΛΗΣ ΠΟΛΙΤΙΚΟΣ ΜΗΧΑΝΙΚΟΣ	

ΑΠΟΣΠΑΣΜΑ ΧΑΡΤΗ

